


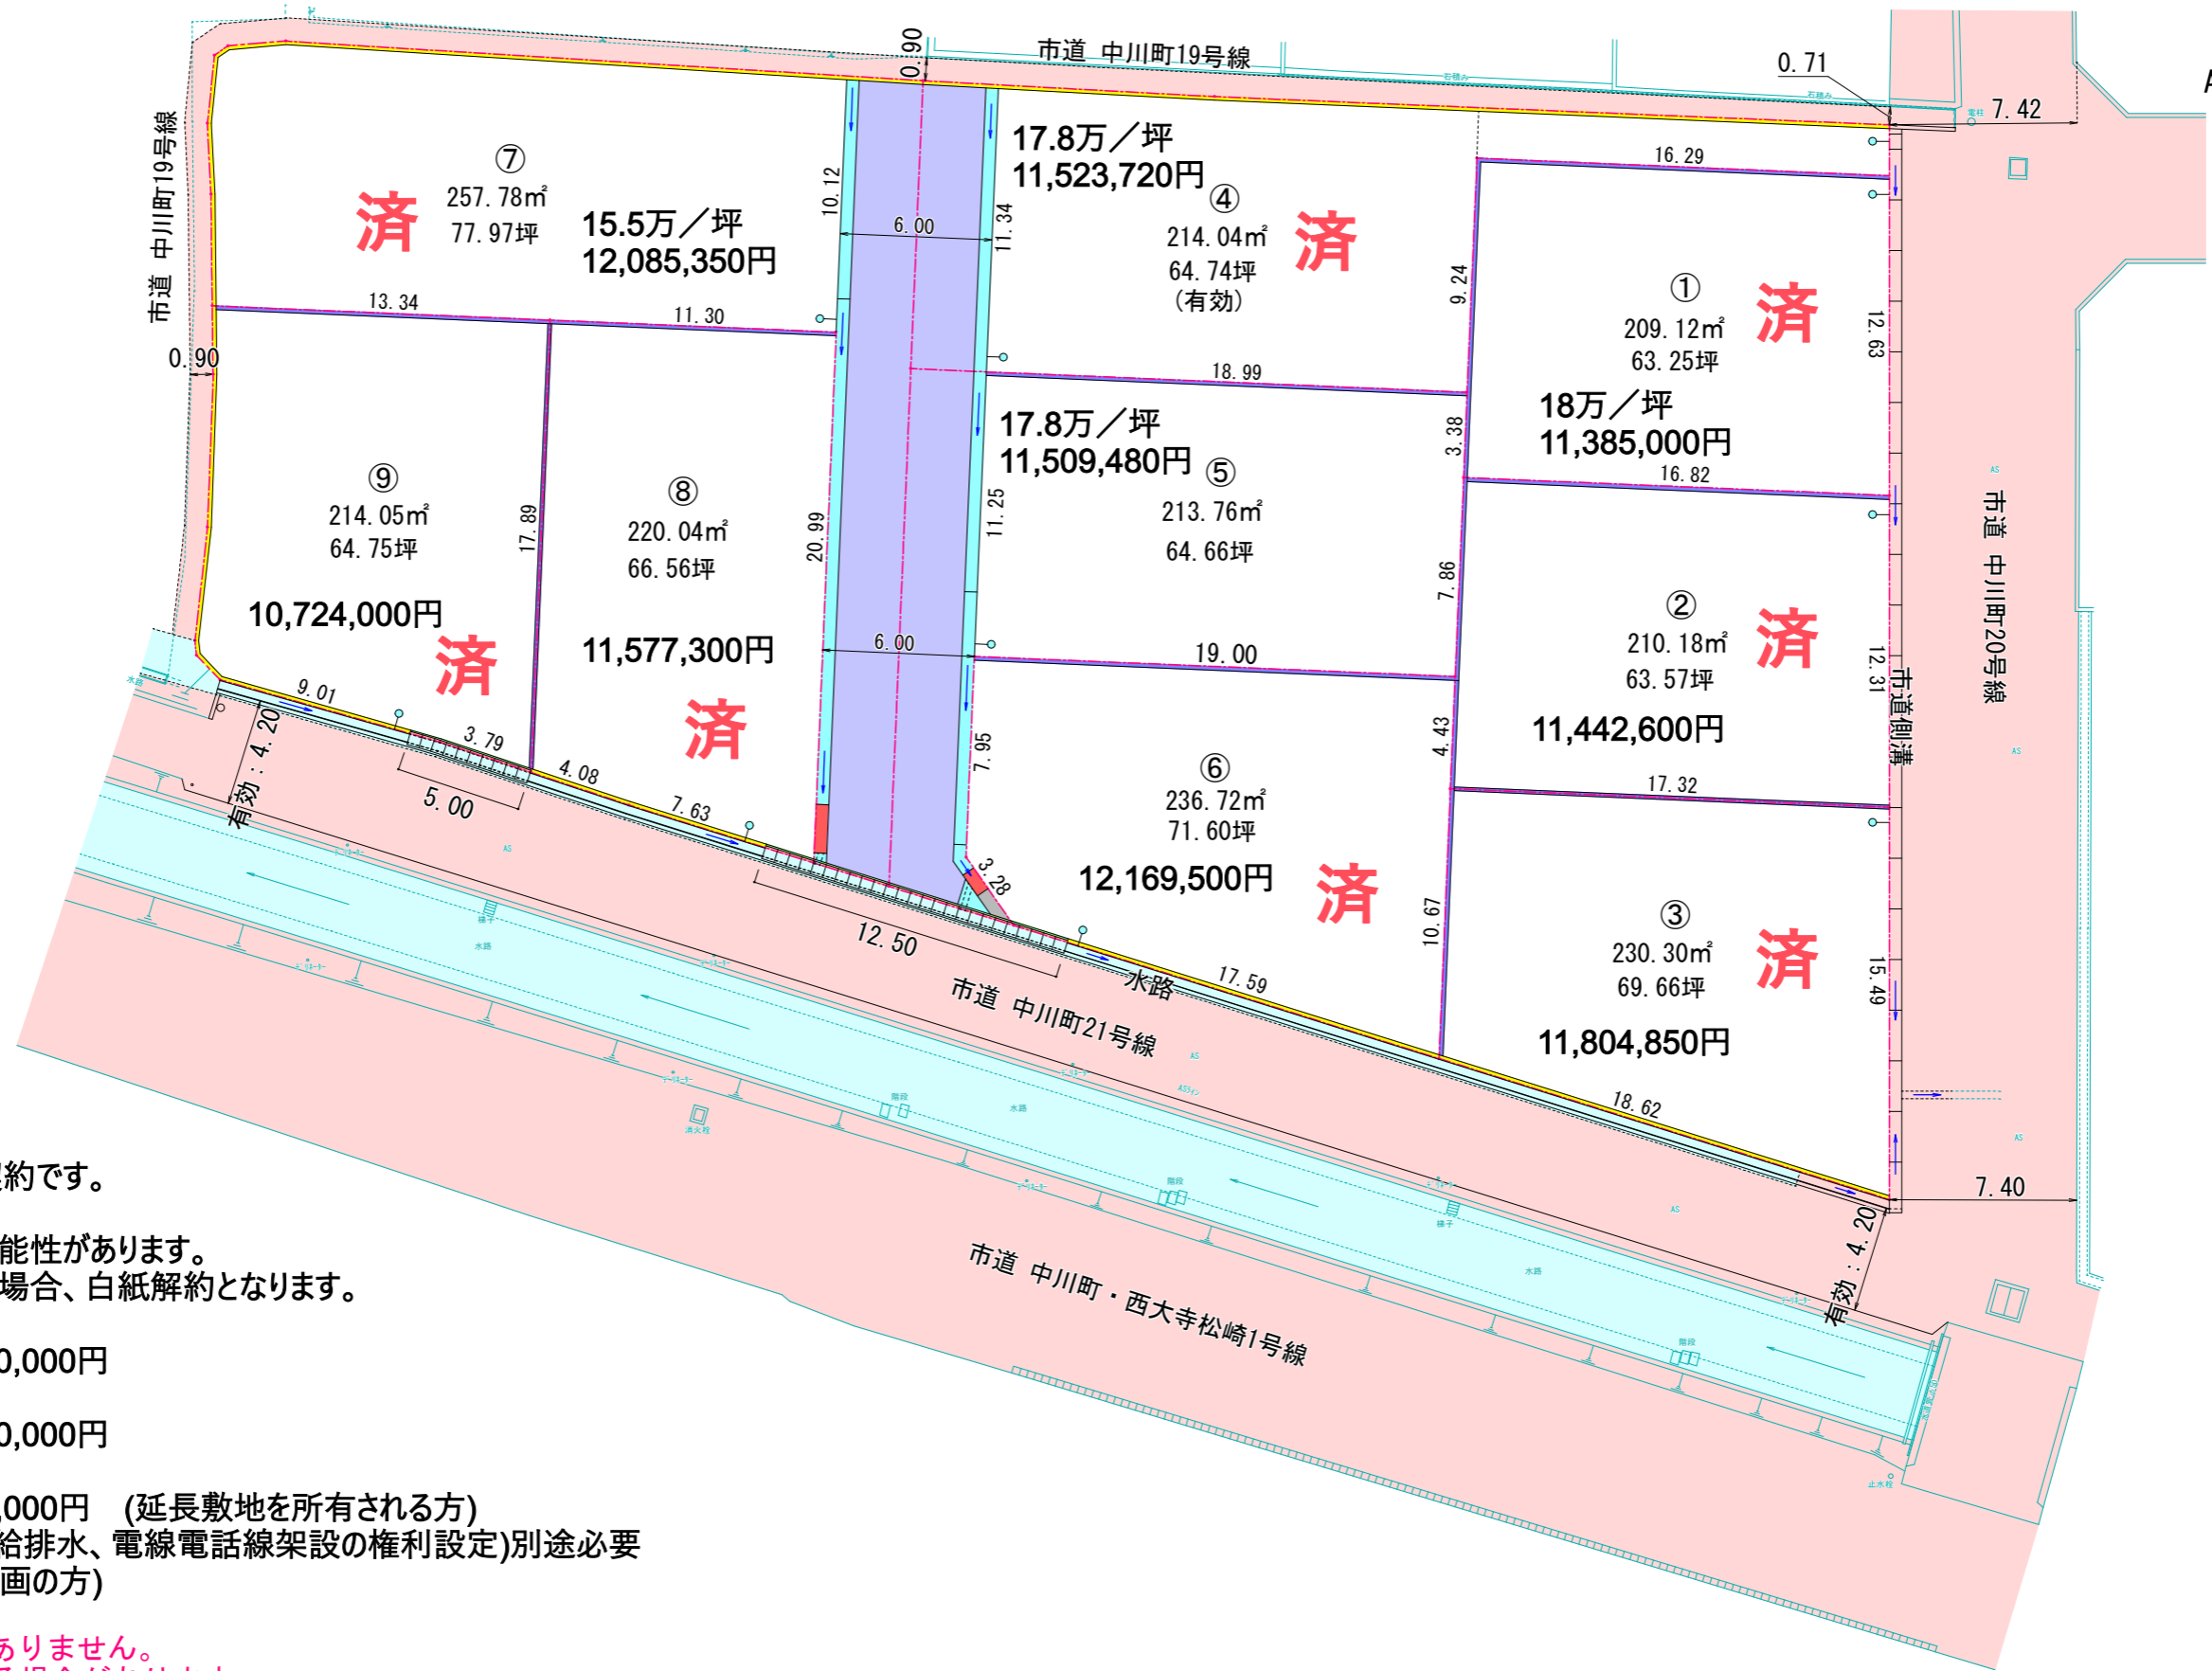

岡山市東区中川町 地内
 土地利用計画図
 S = 1 : 200
 A2出力時
 A3出力時 71%縮尺



第三者の為の特約付き契約です。
 実測取引とする。
 面積に多少増減がある可能性があります。
 官公庁許認可が下りない場合、白紙解約となります。

開発許可申請費用 400,000円

水道工事負担金 600,000円

地目変更登記費用 30,000円 (延長敷地を所有される方)
 地役権設定費用(通行、給排水、電線電話線架設の権利設定)別途必要
 * 延長敷地をされる区画の方)

※この図面は許可図面ではありません。
 官公署との協議で変更する場合があります。