


分筆図

倉敷市生坂地内



S=1:200

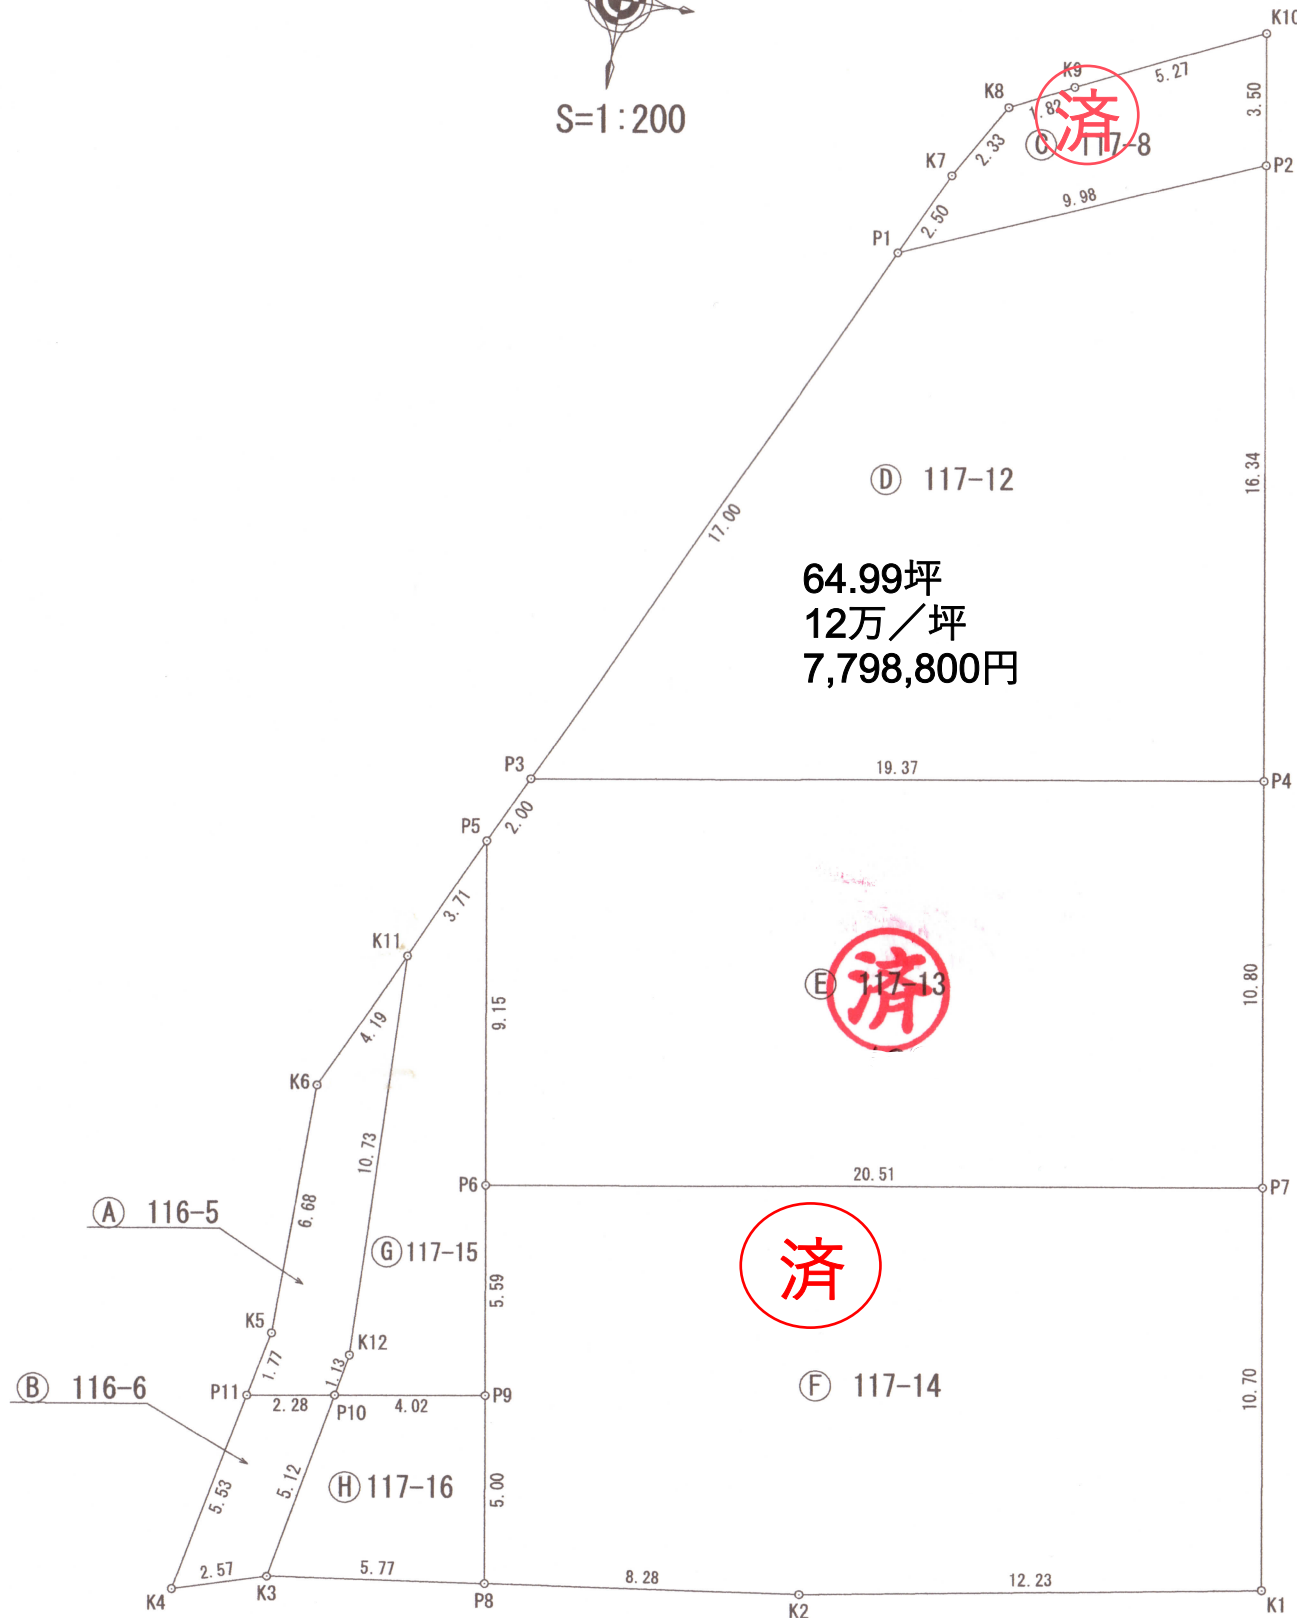

面積計算書

地番 ① 116-5			
点名	X	Y	辺長
K11	-152132.876	-50881.687	4.19
K12	-152143.606	-50881.533	10.73
P10	-152144.717	-50881.748	1.13
P11	-152145.073	-50884.003	2.28
K5	-152143.343	-50883.623	1.77
K6	-152136.655	-50883.506	6.68
面積		20.1264660	
地積		20.12 m ²	
坪数		6.08 坪	

地番 ② 117-14			
点名	X	Y	辺長
P6	-152138.567	-50878.647	10.59
P7	-152135.369	-50858.381	20.51
K1	-152145.946	-50856.712	10.70
K2	-152147.992	-50868.777	12.23
P8	-152149.029	-50876.996	8.28
面積		220.6484270	
地積		220.64 m ²	
坪数		66.74 坪	

地番 ③ 116-6			
点名	X	Y	辺長
P10	-152144.717	-50881.748	2.28
K3	-152149.751	-50882.722	5.12
K4	-152150.476	-50885.189	2.57
P11	-152145.073	-50884.003	5.53
面積		11.7371385	
地積		11.73 m ²	
坪数		3.54 坪	

地番 ④ 117-15			
点名	X	Y	辺長
P5	-152129.524	-50880.074	3.71
P6	-152138.567	-50878.647	9.15
P9	-152144.090	-50877.776	5.59
P10	-152144.717	-50881.748	4.02
K12	-152143.606	-50881.533	1.13
K11	-152132.876	-50881.687	10.73
面積		37.8594415	
地積		37.85 m ²	
坪数		11.44 坪	

地番 ⑤ 117-8			
点名	X	Y	辺長
K10	-152105.094	-50863.159	5.27
P2	-152108.553	-50862.613	3.50
P1	-152112.397	-50871.833	9.98
K7	-152110.144	-50870.748	2.50
K8	-152108.127	-50869.577	2.33
K9	-152107.312	-50867.948	1.82
面積		27.6464735	
地積		27.64 m ²	
坪数		8.36 坪	

地番 ⑥ 117-16			
点名	X	Y	辺長
P9	-152144.090	-50877.776	4.02
P8	-152149.029	-50876.996	5.00
K3	-152149.751	-50882.722	5.77
P10	-152144.717	-50881.748	5.12
面積		24.1141120	
地積		24.11 m ²	
坪数		7.29 坪	

地番 ⑦ 117-12			
点名	X	Y	辺長
P1	-152112.397	-50871.833	17.00
P2	-152108.553	-50862.613	9.98
P4	-152124.701	-50860.065	16.34
P3	-152127.721	-50879.207	19.37
面積		214.8708000	
地積		214.87 m ²	
坪数		64.99 坪	

地番 ⑧ 117-13			
点名	X	Y	辺長
P3	-152127.721	-50879.207	2.00
P4	-152124.701	-50860.065	19.37
P7	-152135.369	-50858.381	10.80
P6	-152138.567	-50878.647	20.51
P5	-152129.524	-50880.074	9.15
面積		220.6508070	
地積		220.65 m ²	
坪数		66.74 坪	

開発費用 40万 税込

水道 47万 税込

第三者の為の特約付き契約

官公庁許認可が下りなかった場合は白紙解約となります。