


区割図

※公図読み取りによる参考図です

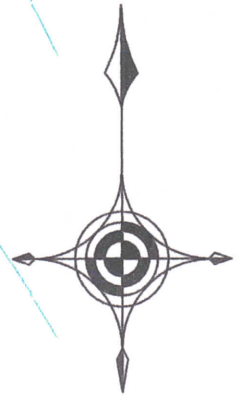


A4出力時
S=1:300

32-1

32-2

31-1

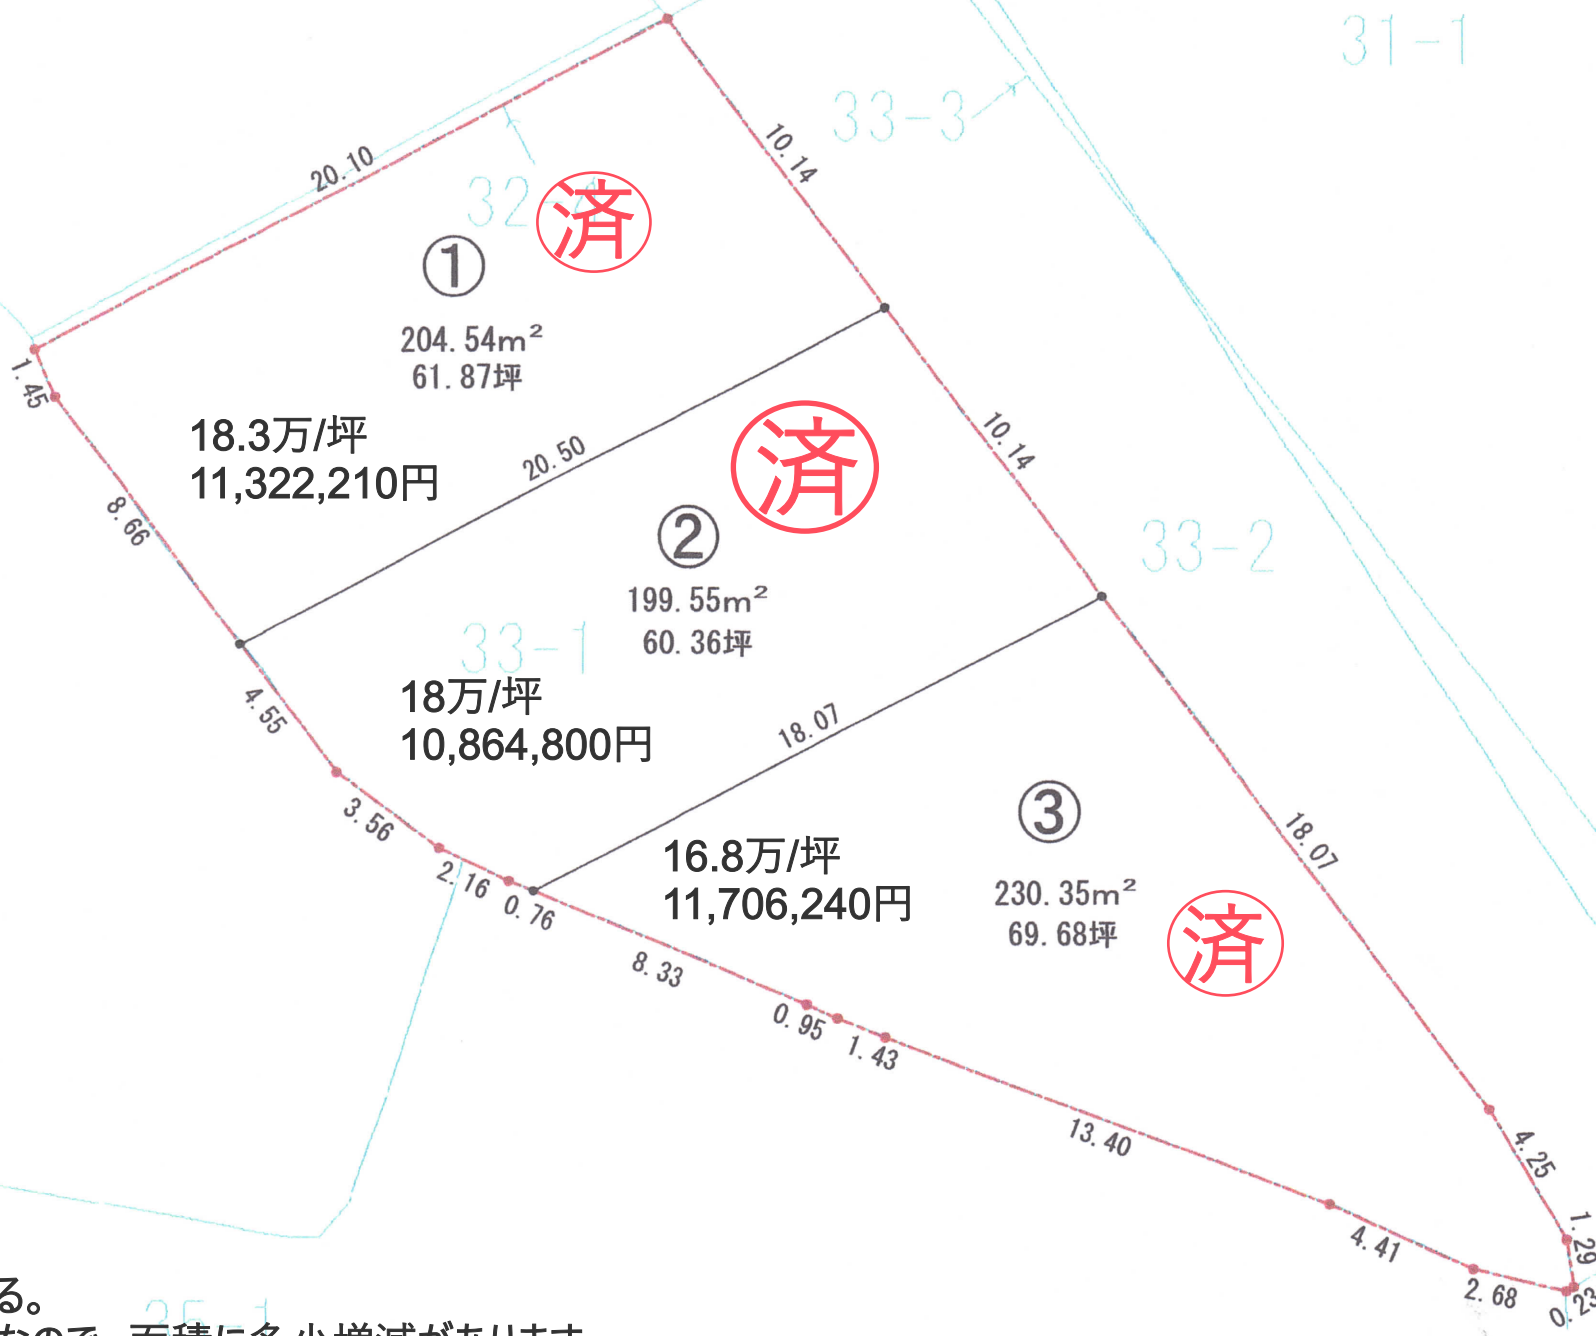

実測取引とする。
公図読み取りなので、面積に多少増減があります。
第三者の為の特約付き契約です。
官公庁許認可が下りなかった場合は、白紙解約となります。
農振のため、除外申請が必要になります。年2回(2月、8月)
3区画同時申請となります。

開発許可申請費用
450,000円

水道工事負担金
(20ミリのメーター代込み) 600,000円

36-4