


イ 629-10 ハ 563-9
 □ 627-3

(座標値種別：図上測定)

-46906.343

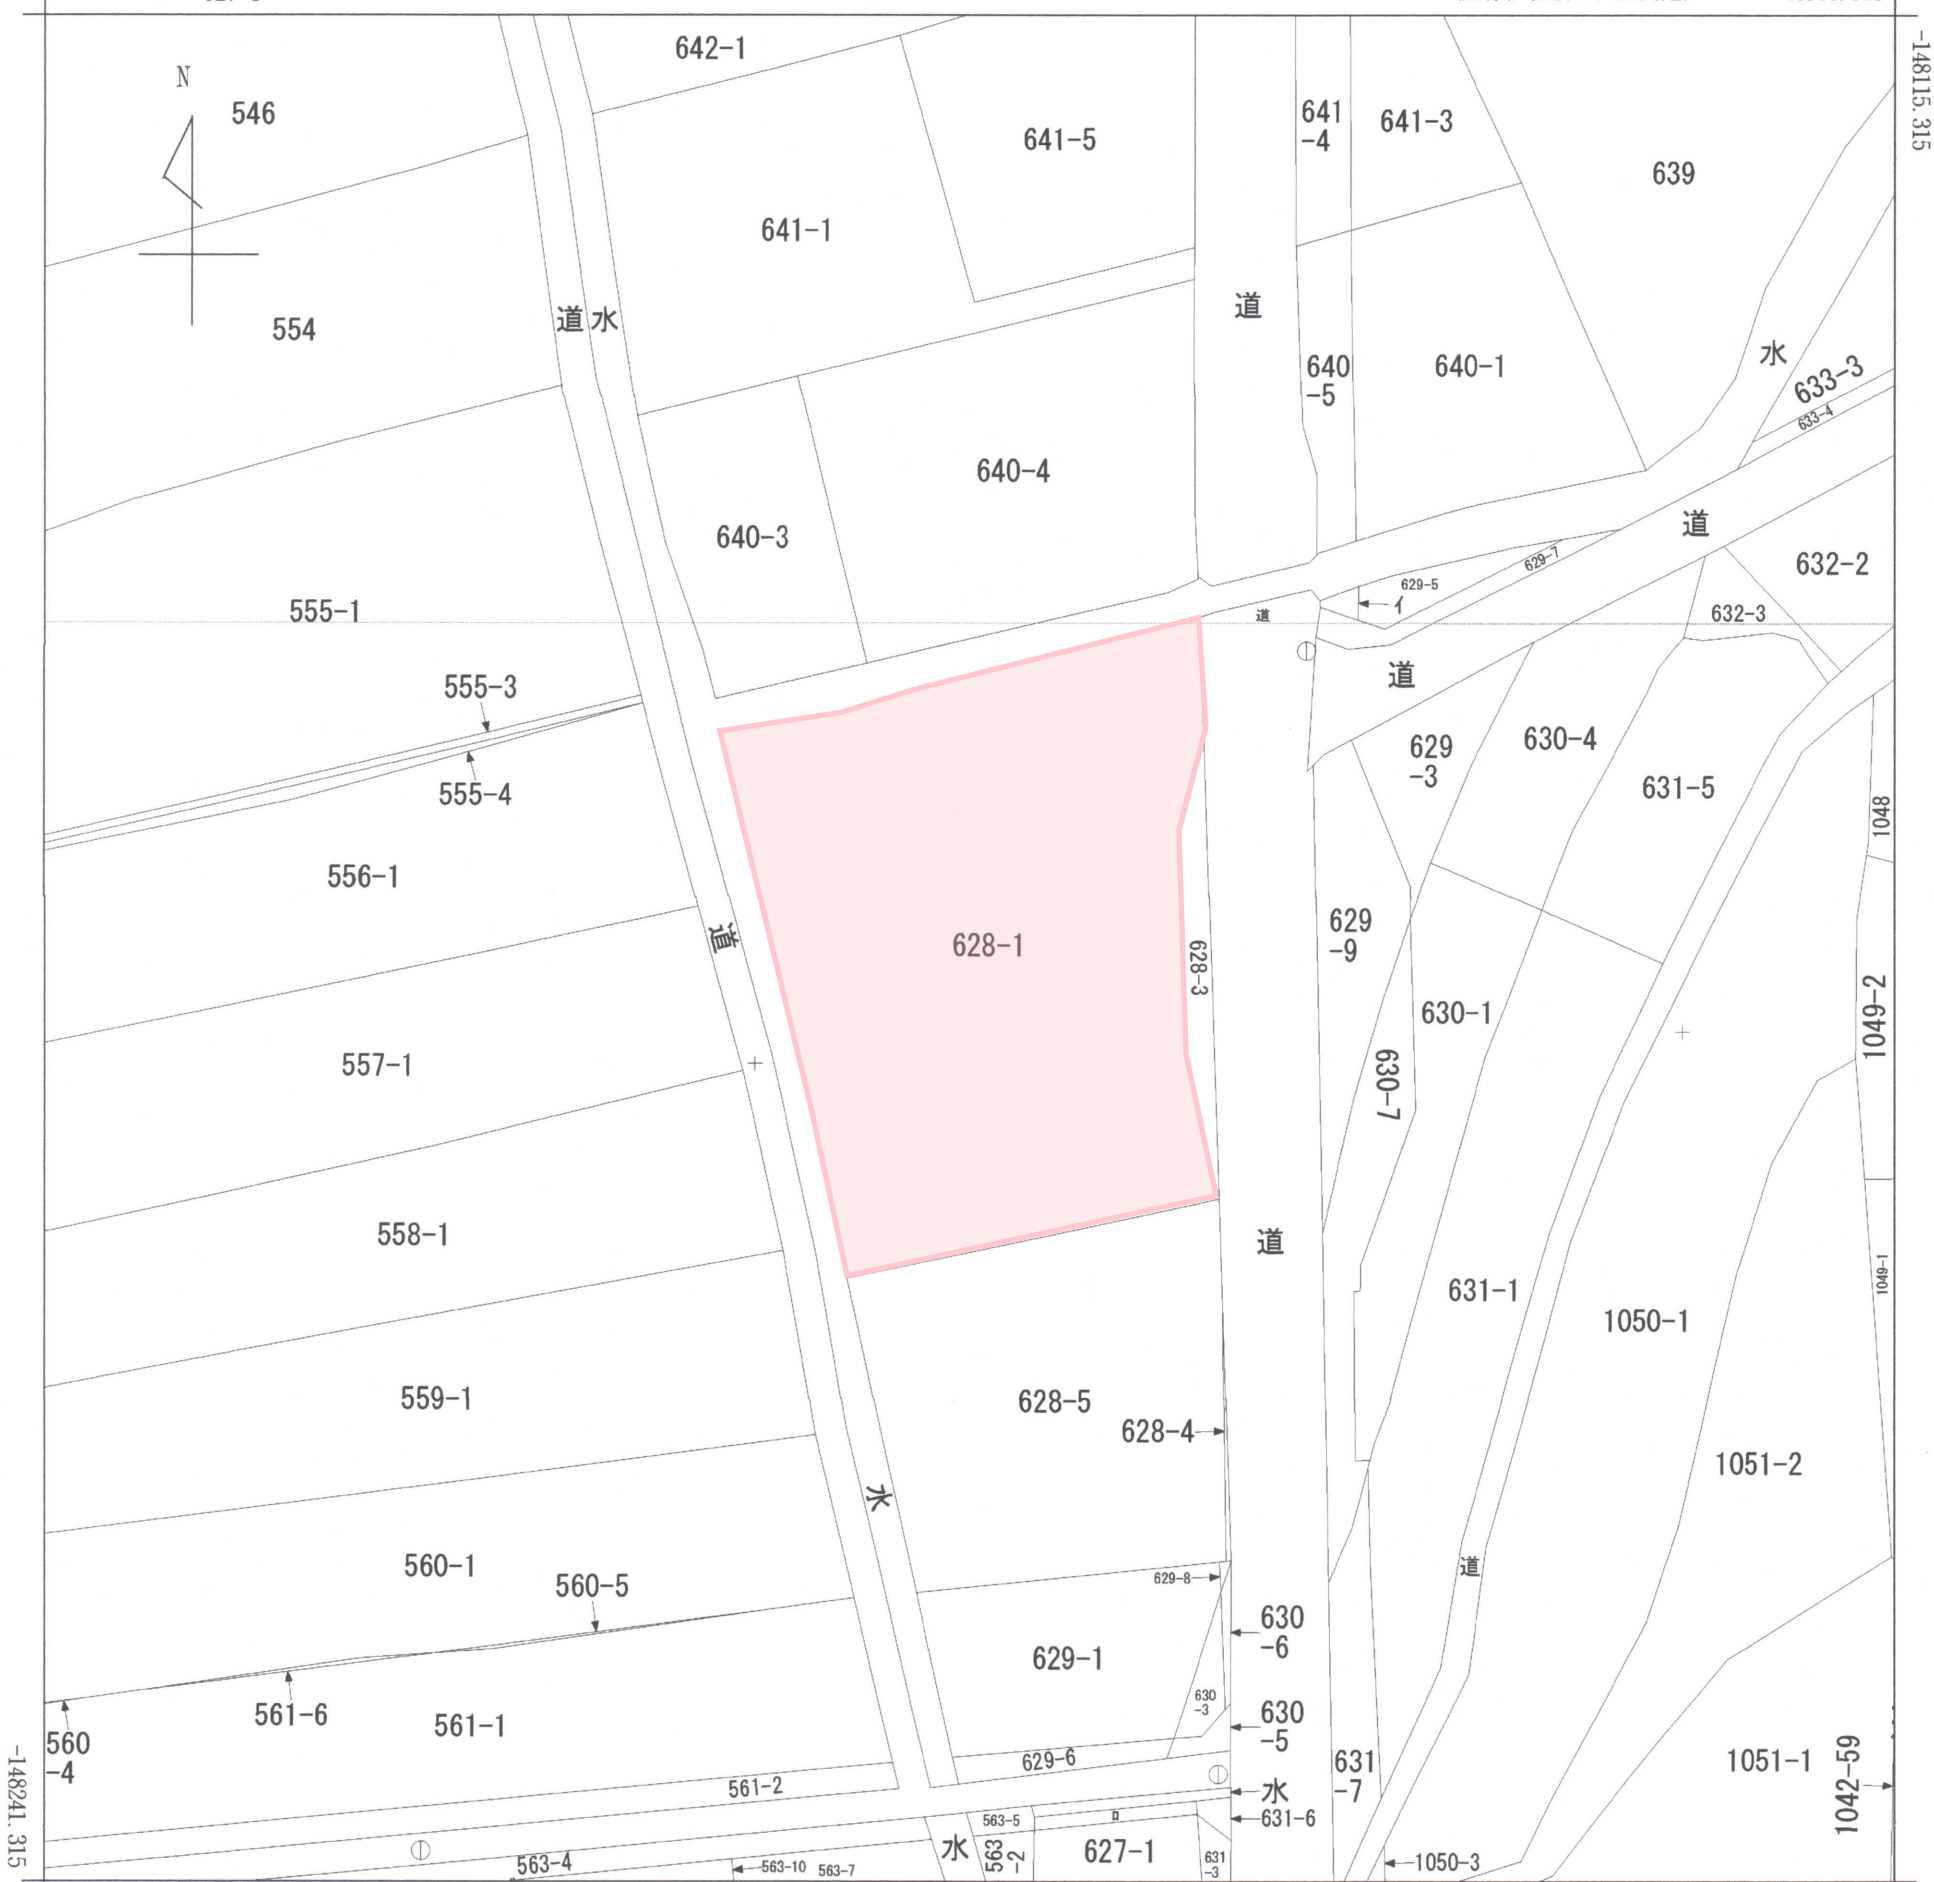

実測取引とする。開発申請費用は業種により異なります。
3900万円 倉敷市矢部628-1 公簿1076m²(325.49坪)
 雑種地 現況渡 (造成工事代別途負担有、水道工事負担金要)
 官公庁許認可が下りない場合は白紙解約となります。

地番区域見出
 矢部

A 庄新町

請求部	所在	倉敷市矢部字沼田				地番	628番1			
出力縮尺	1/500	精度区分	乙一	座標系番号又は記号	V	分類	地図(法第14条第1項)		種類	地籍図
作成年月日					備付年月日(原図)	昭和49年2月25日		補記事項		