


S = 1 : 200

分筆図

岡山市中区長利字七反田222-1番地

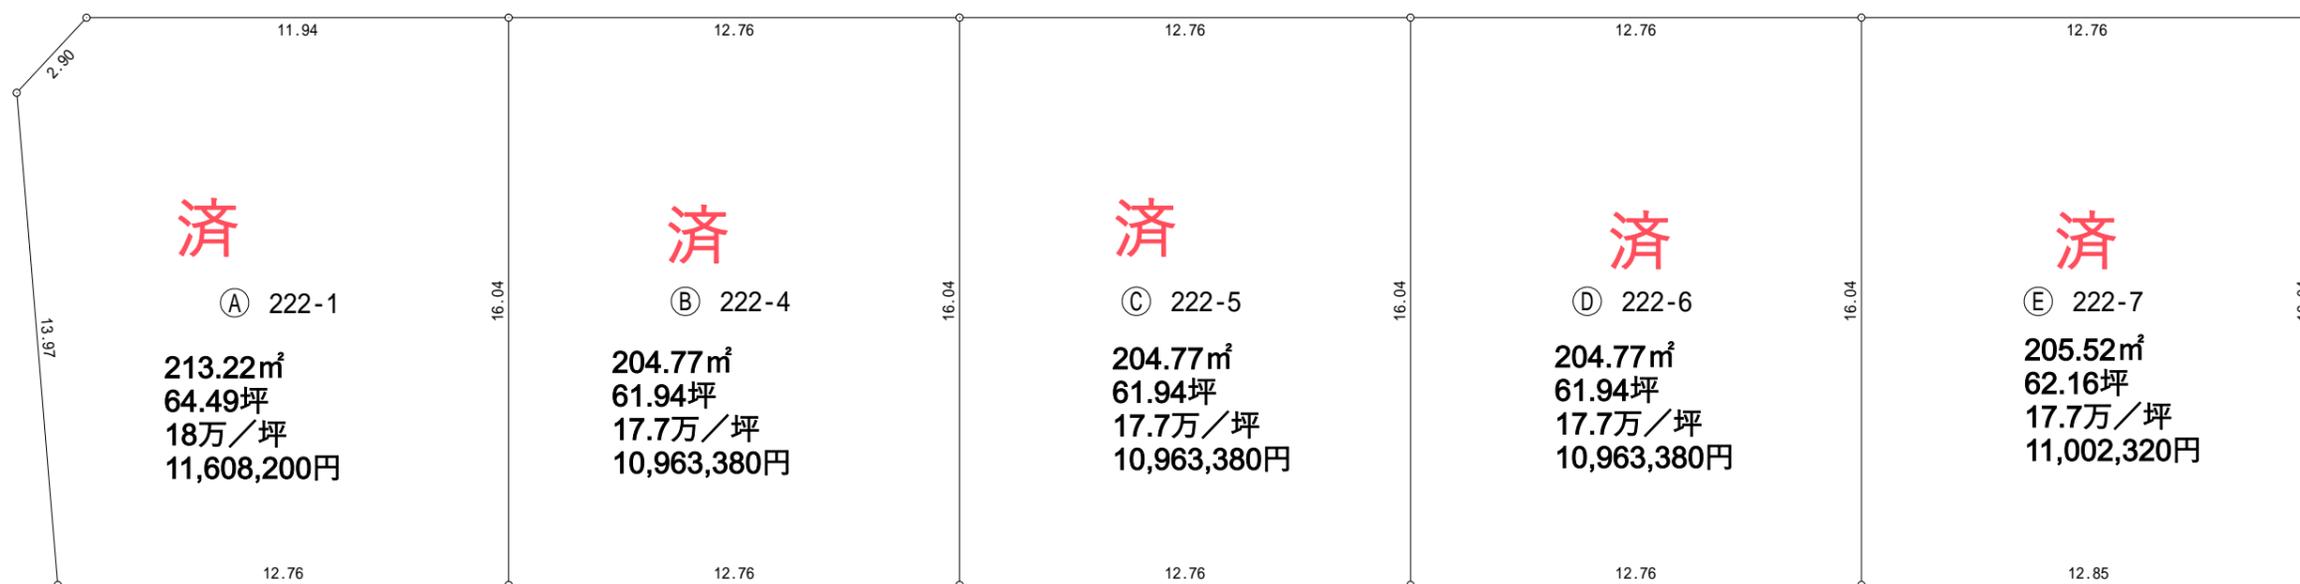

実測取引とする。
 第三者の為の特約付き契約です。
 面積が多少増減する可能性があります。
 官公庁許認可が下りなかった場合は
 白紙解約となります。

面積一覧表

地番	面積	坪数
(A) 222-1	213.22m ²	64.49坪
(B) 222-4	204.77m ²	61.94坪
(C) 222-5	204.77m ²	61.94坪
(D) 222-6	204.77m ²	61.94坪
(E) 222-7	205.52m ²	62.16坪

開発許可申請費用 400,000円

水道工事負担金 600,000円