



計画案

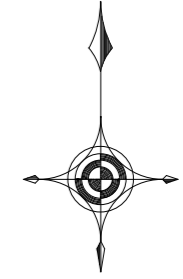

1 : 200
A3出力

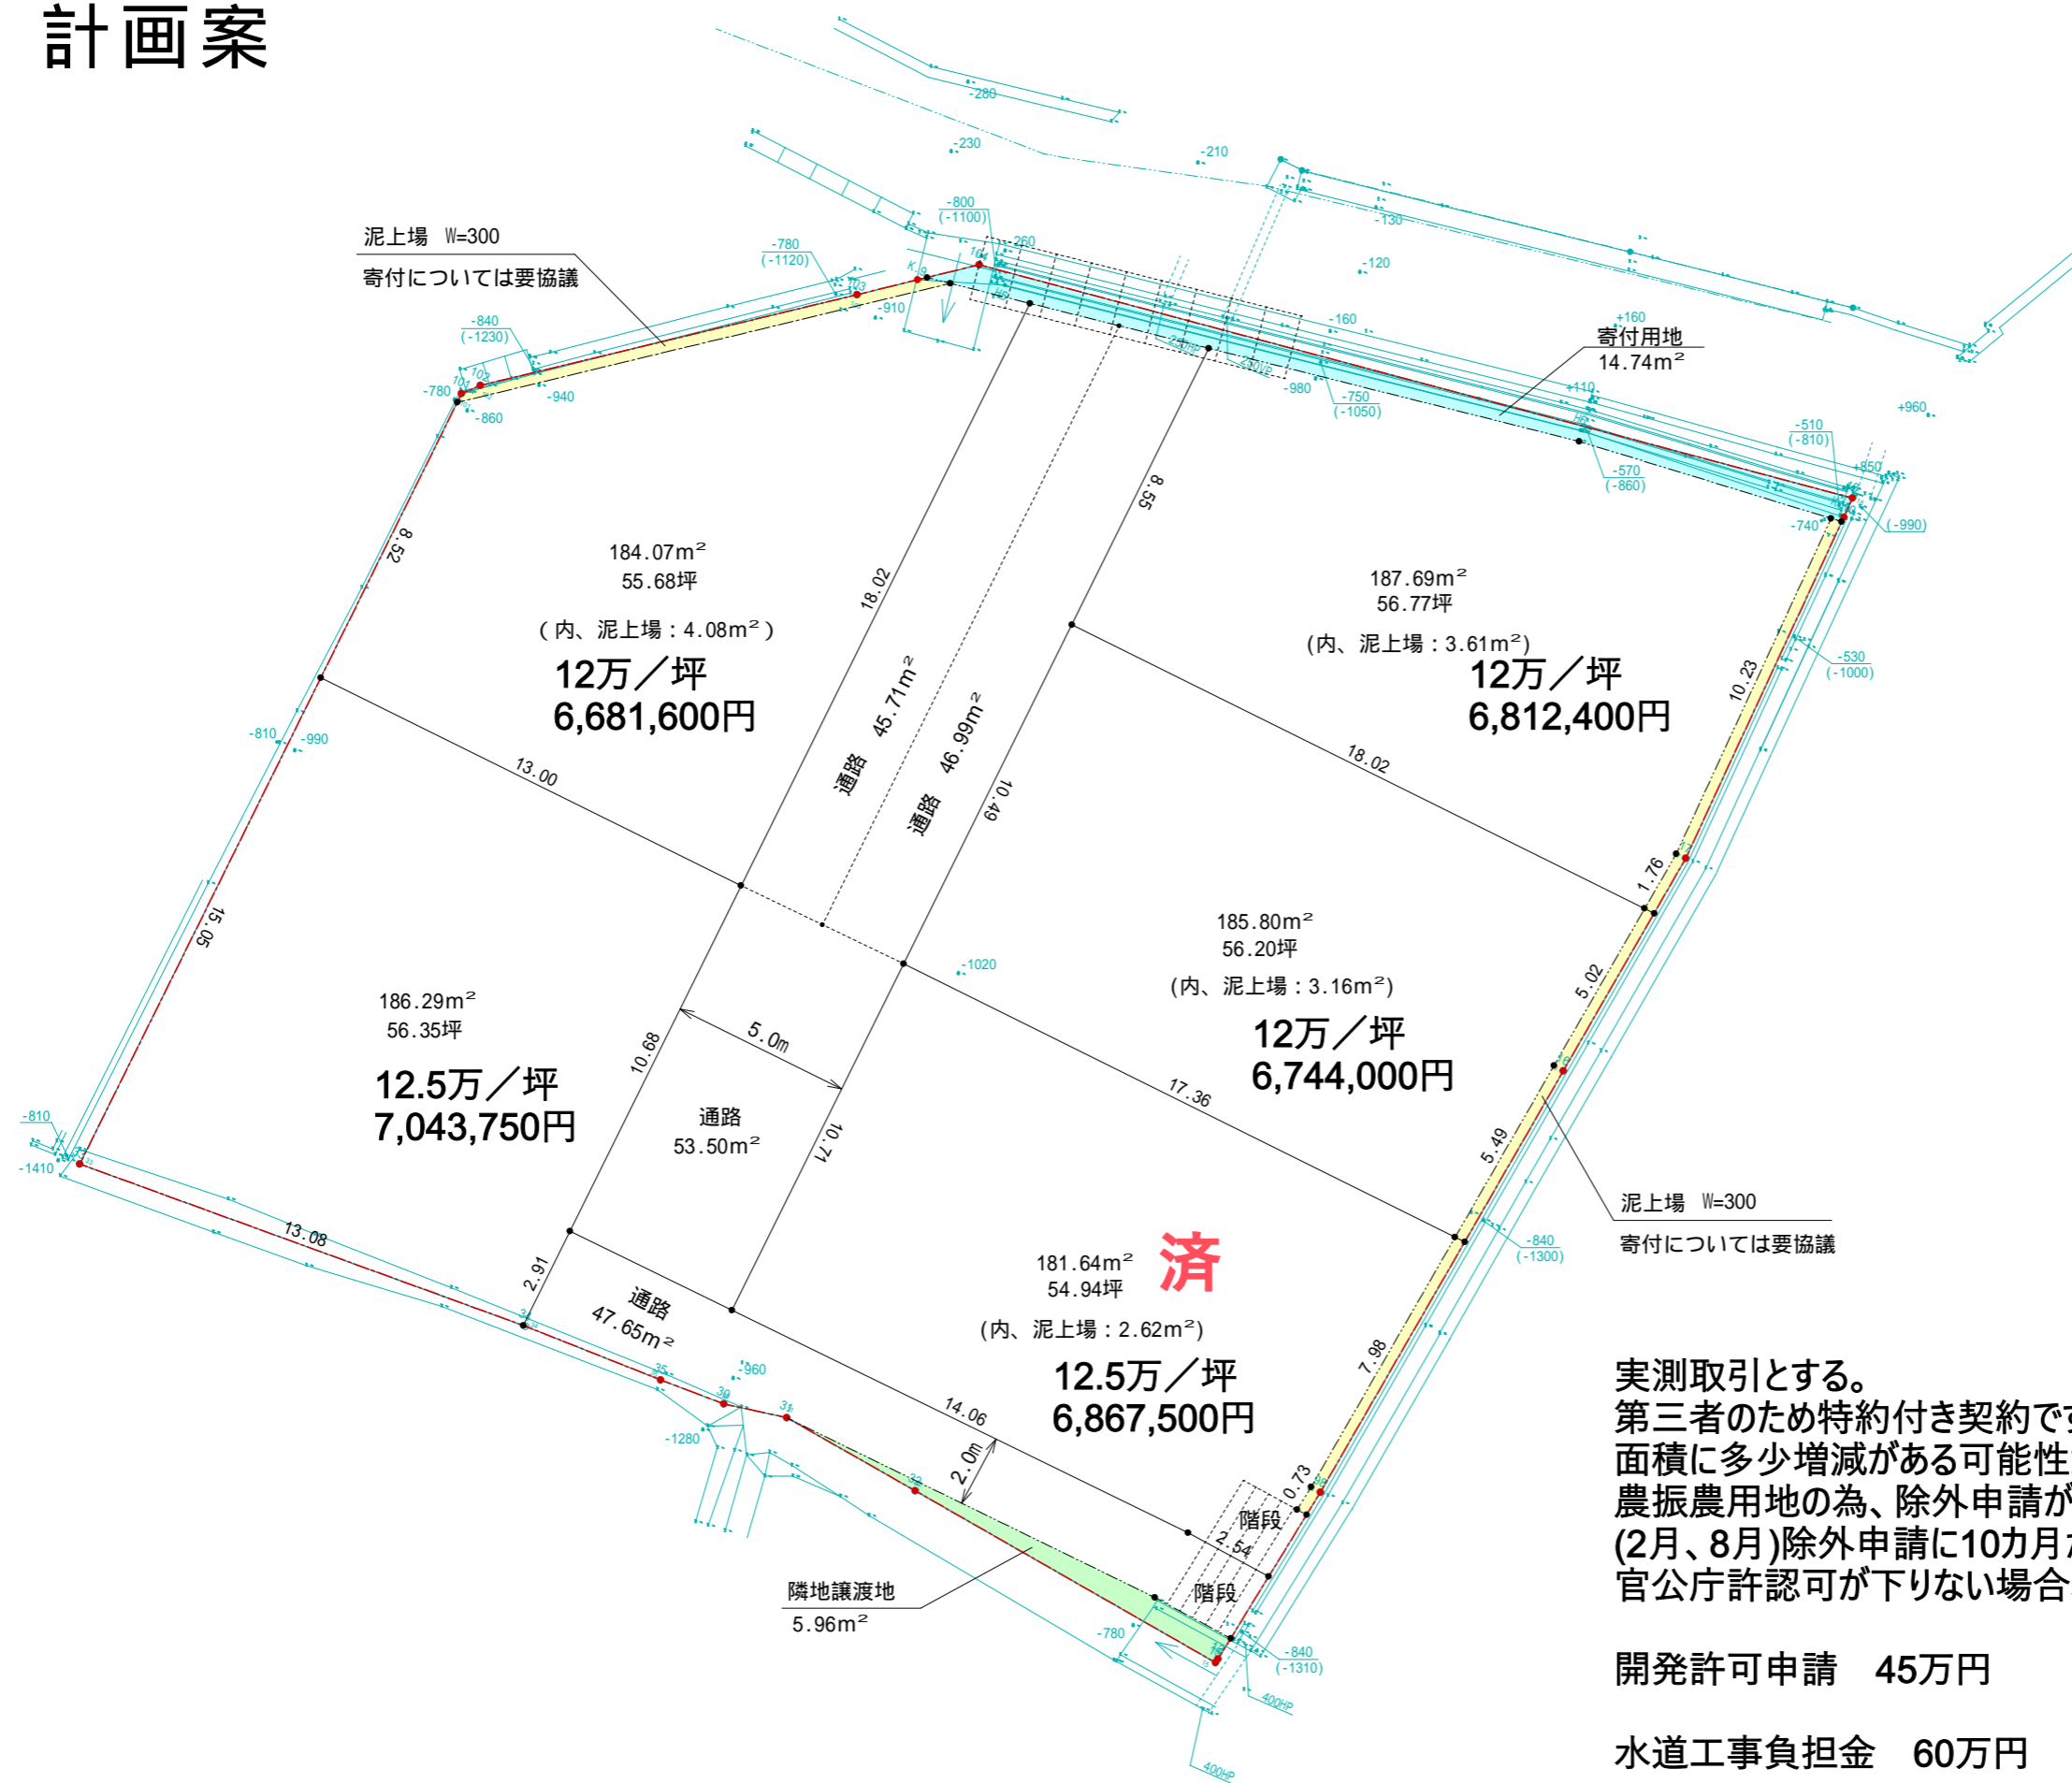

実測取引とする。
第三者のため特約付き契約です。
面積に多少増減がある可能性があります。
農振農用地の為、除外申請が必要になります
(2月、8月)除外申請に10カ月かかります
官公庁許認可が下りない場合、白紙解約となります。

開発許可申請 45万円

水道工事負担金 60万円