


区割図

※公図読み取りによる参考図です

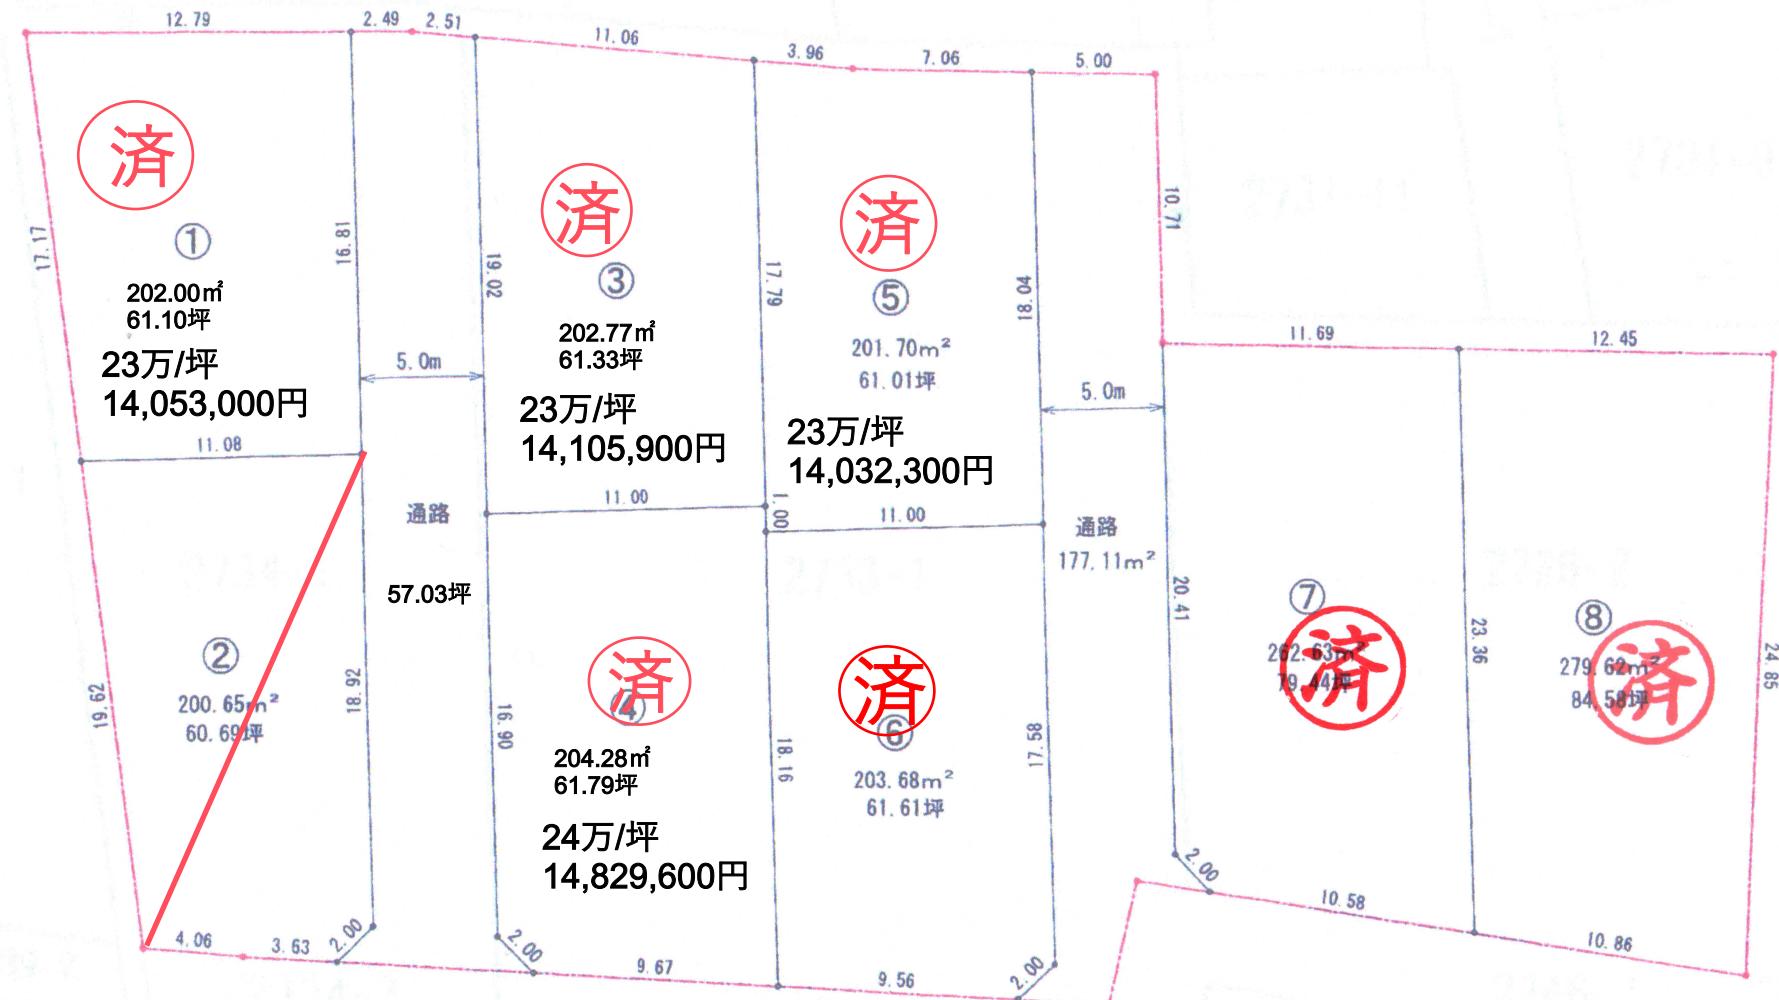

S = 1 : 300
A 3出力時



実測取引とする。
公図読み取りなので面積が多少増減があります。
岡山ガスの都市ガスを使うことが条件となります。
官公庁許認可が下りなかった場合は白紙解約となります。
開発許可申請費用 400,000円
水道工事負担金 470,000円