



# 2740-1 計画図

公図読み取りによる参考図です。

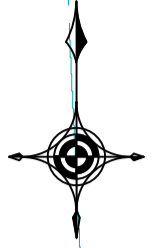

S=1:300  
(A3出力)

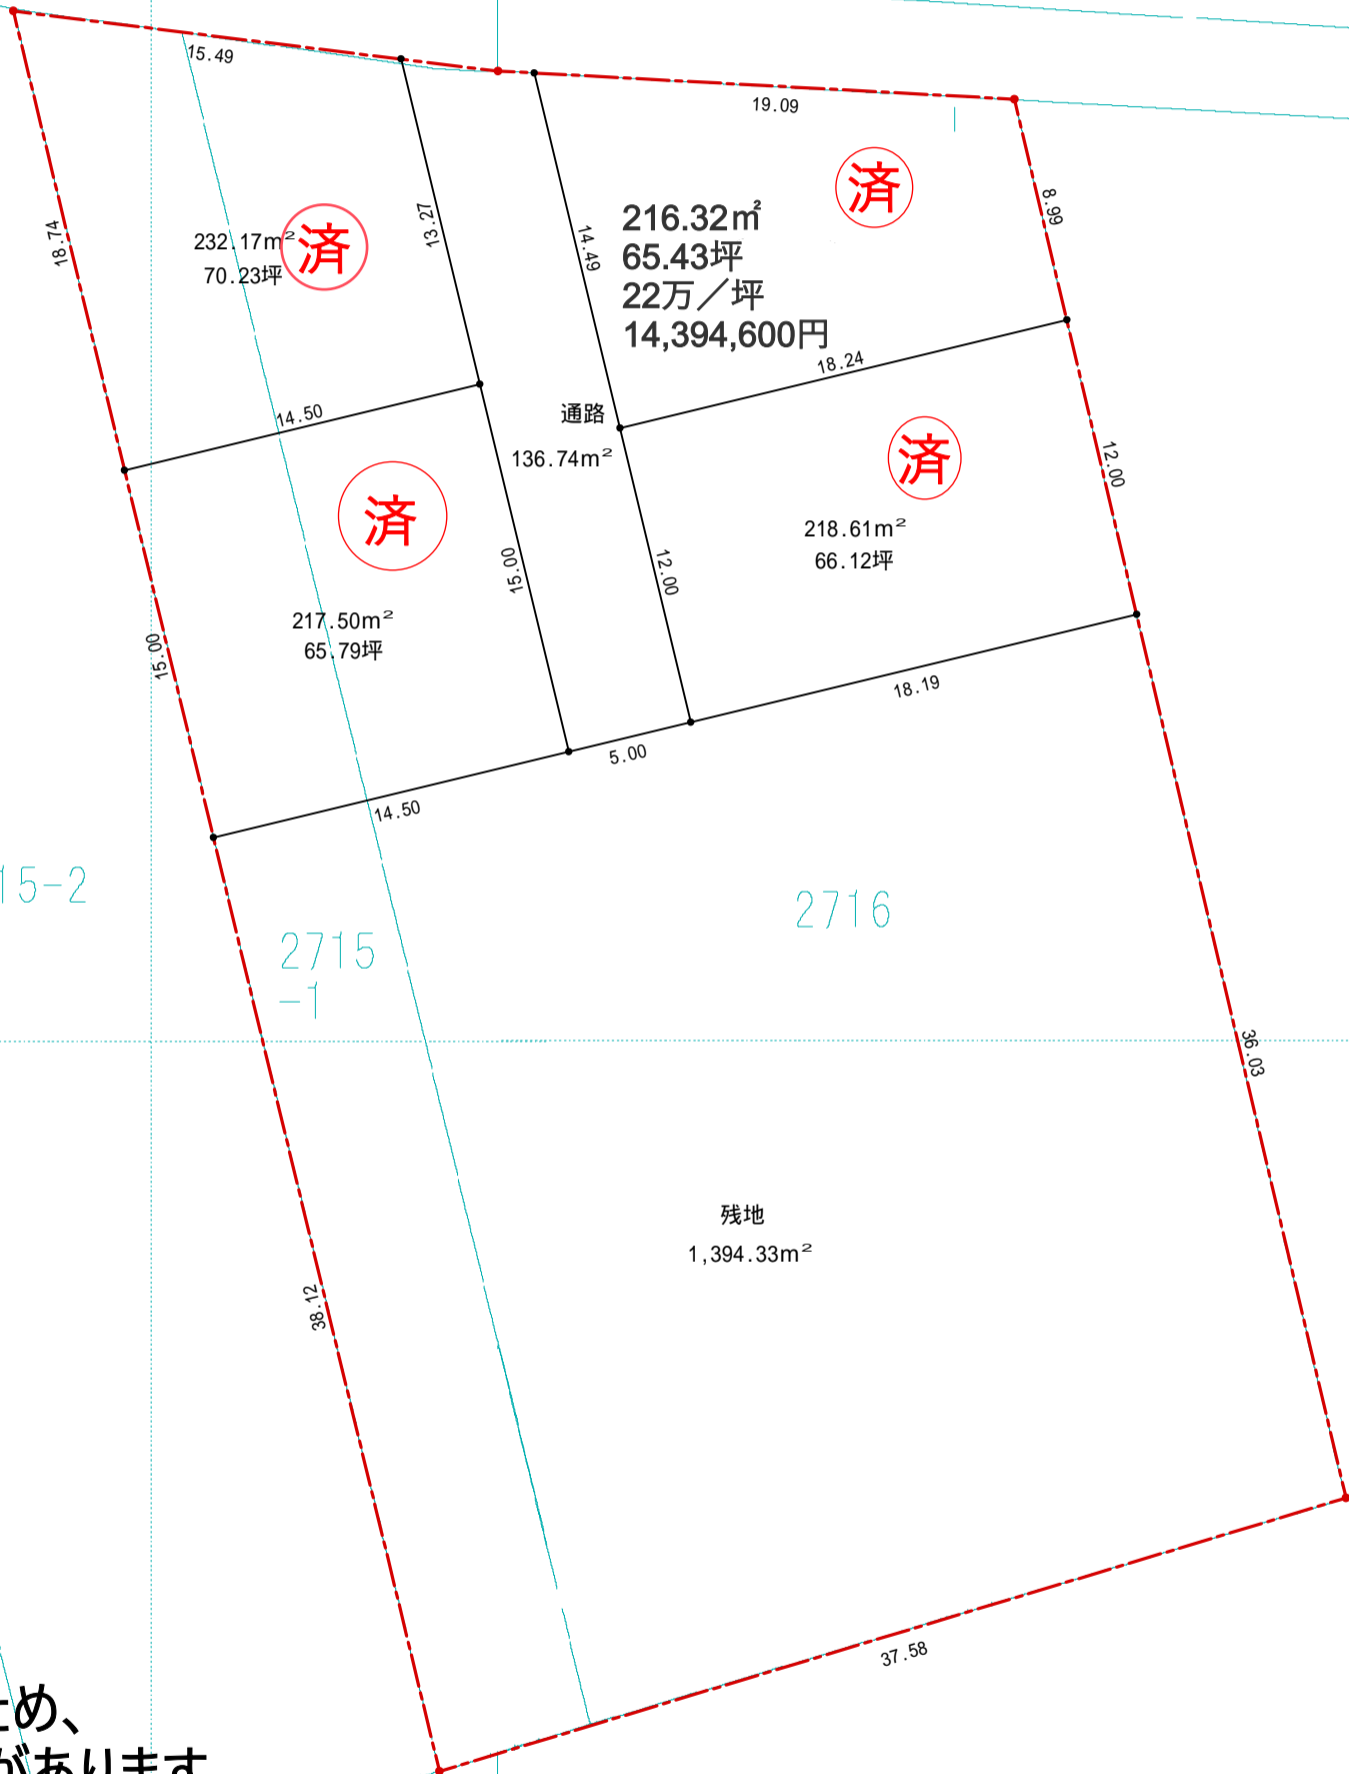

実測取引とする。  
公図読み込みのため、  
面積が多少増減があります。  
岡山ガスの都市ガスを使うことが条件となります。  
官公庁許認可が下りなかった場合は  
白紙解約となります。

開発許可申請費用 400,000円  
水道工事負担金 500,000円

地区外