


区割計画図

倉敷市西坂 地内

〒716-0048 岡山県倉敷市福島 711 番地 藤原テナント101号室
バリュー不動産株式会社
 TEL 086-454-8277 FAX 086-454-8322



S = 1 : 300
水

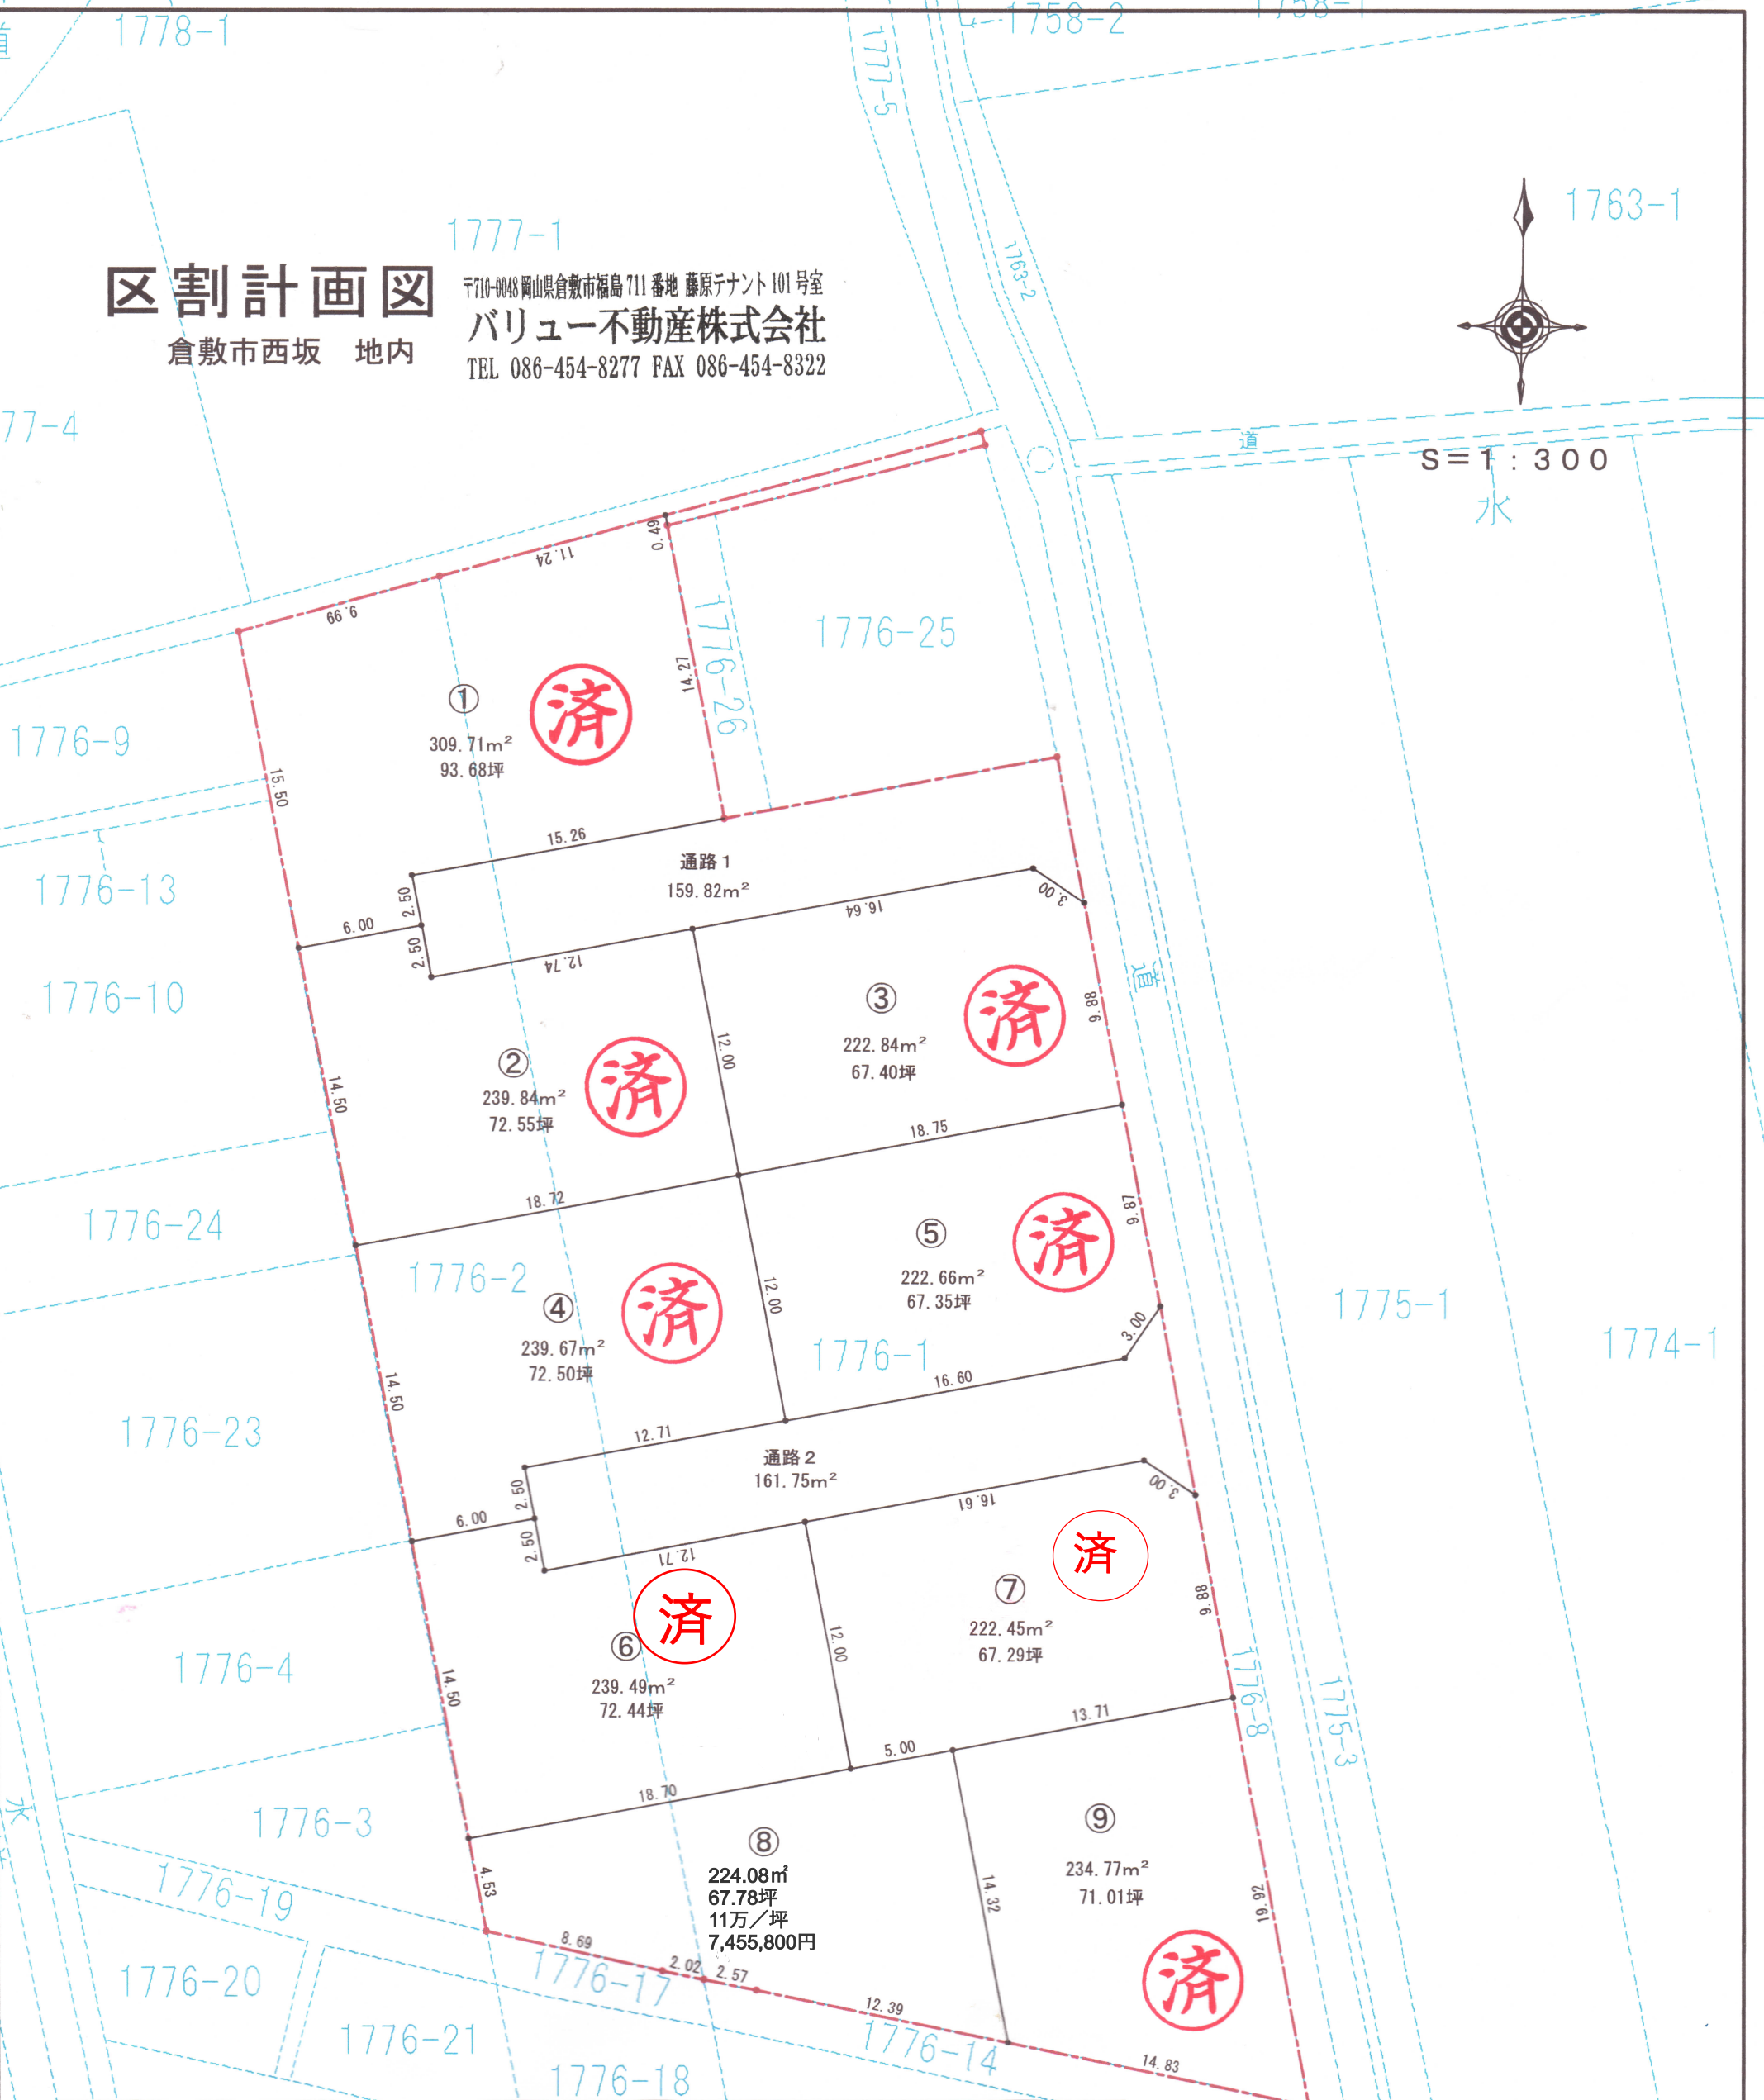

第3者の為の特約付き契約
 開発許可申請費用 40万
 水道工事負担金 50万

実測取引とする
 公図読み取りなので面積が増減することがあります

※公図読み取りによる参考図です