

S = 1 : 250

面積計算書

① 1134-8			
地番	X	Y	辺長
P5	-150907.433	-45241.945	0.22
P6	-150902.400	-45222.117	20.45
K16	-150903.237	-45221.892	0.86
K15	-150908.310	-45241.723	20.46
P3	-150907.653	-45241.893	0.67
面積	18.1248450		
地積	18.12 m ²		
坪数	5.48 坪		

② 1134-4			
地番	X	Y	辺長
K14	-150908.387	-45242.023	0.91
K15	-150908.310	-45241.723	0.30
K16	-150903.237	-45221.892	20.46
P12	-150915.559	-45218.614	12.75
P11	-150920.844	-45238.480	20.55
K13	-150909.217	-45241.635	12.04
面積	264.6219300		
地積	264.62 m ²		
坪数	80.04 坪		

③ 1134-10			
地番	X	Y	辺長
P11	-150920.844	-45238.480	9.04
P12	-150915.559	-45218.614	20.55
K4	-150930.871	-45214.541	15.84
K3	-150936.725	-45233.997	20.31
K12	-150929.570	-45236.112	7.46
面積	331.2253325		
地積	331.22 m ²		
坪数	100.19 坪		

④ 1133-1			
地番	X	Y	辺長
K3	-150936.725	-45233.997	11.26
K4	-150930.871	-45214.541	20.31
P14	-150942.284	-45211.477	11.81
P13	-150947.251	-45229.980	19.15
面積	227.3515005		
地積	227.35 m ²		
坪数	68.77 坪		

⑤ 1133-5			
地番	X	Y	辺長
P13	-150947.251	-45229.980	3.83
P14	-150942.284	-45211.477	19.15
P16	-150953.695	-45208.415	11.81
P15	-150958.643	-45226.847	19.08
K11	-150950.835	-45228.612	8.00
面積	223.7352655		
地積	223.73 m ²		
坪数	67.67 坪		


⑥ 1133-6			
地番	X	Y	辺長
P15	-150958.643	-45226.847	0.89
P16	-150953.695	-45208.415	19.08
P18	-150963.363	-45205.819	10.01
P17	-150968.414	-45224.638	19.48
K10	-150959.519	-45226.649	9.11
面積	193.0420590		
地積	193.04 m ²		
坪数	58.39 坪		

⑦ 1133-7			
地番	X	Y	辺長
P17	-150968.414	-45224.638	2.25
P18	-150963.363	-45205.819	19.48
K5	-150976.516	-45202.289	13.61
K6	-150976.919	-45207.416	5.14
P21	-150980.154	-45216.406	9.55
P20	-150981.000	-45220.821	4.49
P19	-150981.249	-45221.736	0.94
K9	-150970.616	-45224.140	10.90
面積	259.6682135		
地積	259.66 m ²		
坪数	78.54 坪		

⑧ 1133-4			
地番	X	Y	辺長
P19	-150981.249	-45221.736	0.60
P20	-150981.000	-45220.821	0.94
P21	-150980.154	-45216.406	4.49
K7	-150980.910	-45218.508	2.23
K8	-150981.836	-45221.603	3.23
面積	1.9964790		
地積	1.99 m ²		
坪数	0.60 坪		

面積一覧表

地番	面積	坪数
① 1134-8	18.12 m ²	5.48 坪
② 1134-4	264.62 m ²	80.04 坪
③ 1134-10	331.22 m ²	100.19 坪
④ 1133-1	227.35 m ²	68.77 坪
⑤ 1133-5	223.73 m ²	67.67 坪
⑥ 1133-6	193.04 m ²	58.39 坪
⑦ 1133-7	259.66 m ²	78.54 坪
⑧ 1133-4	1.99 m ²	0.60 坪

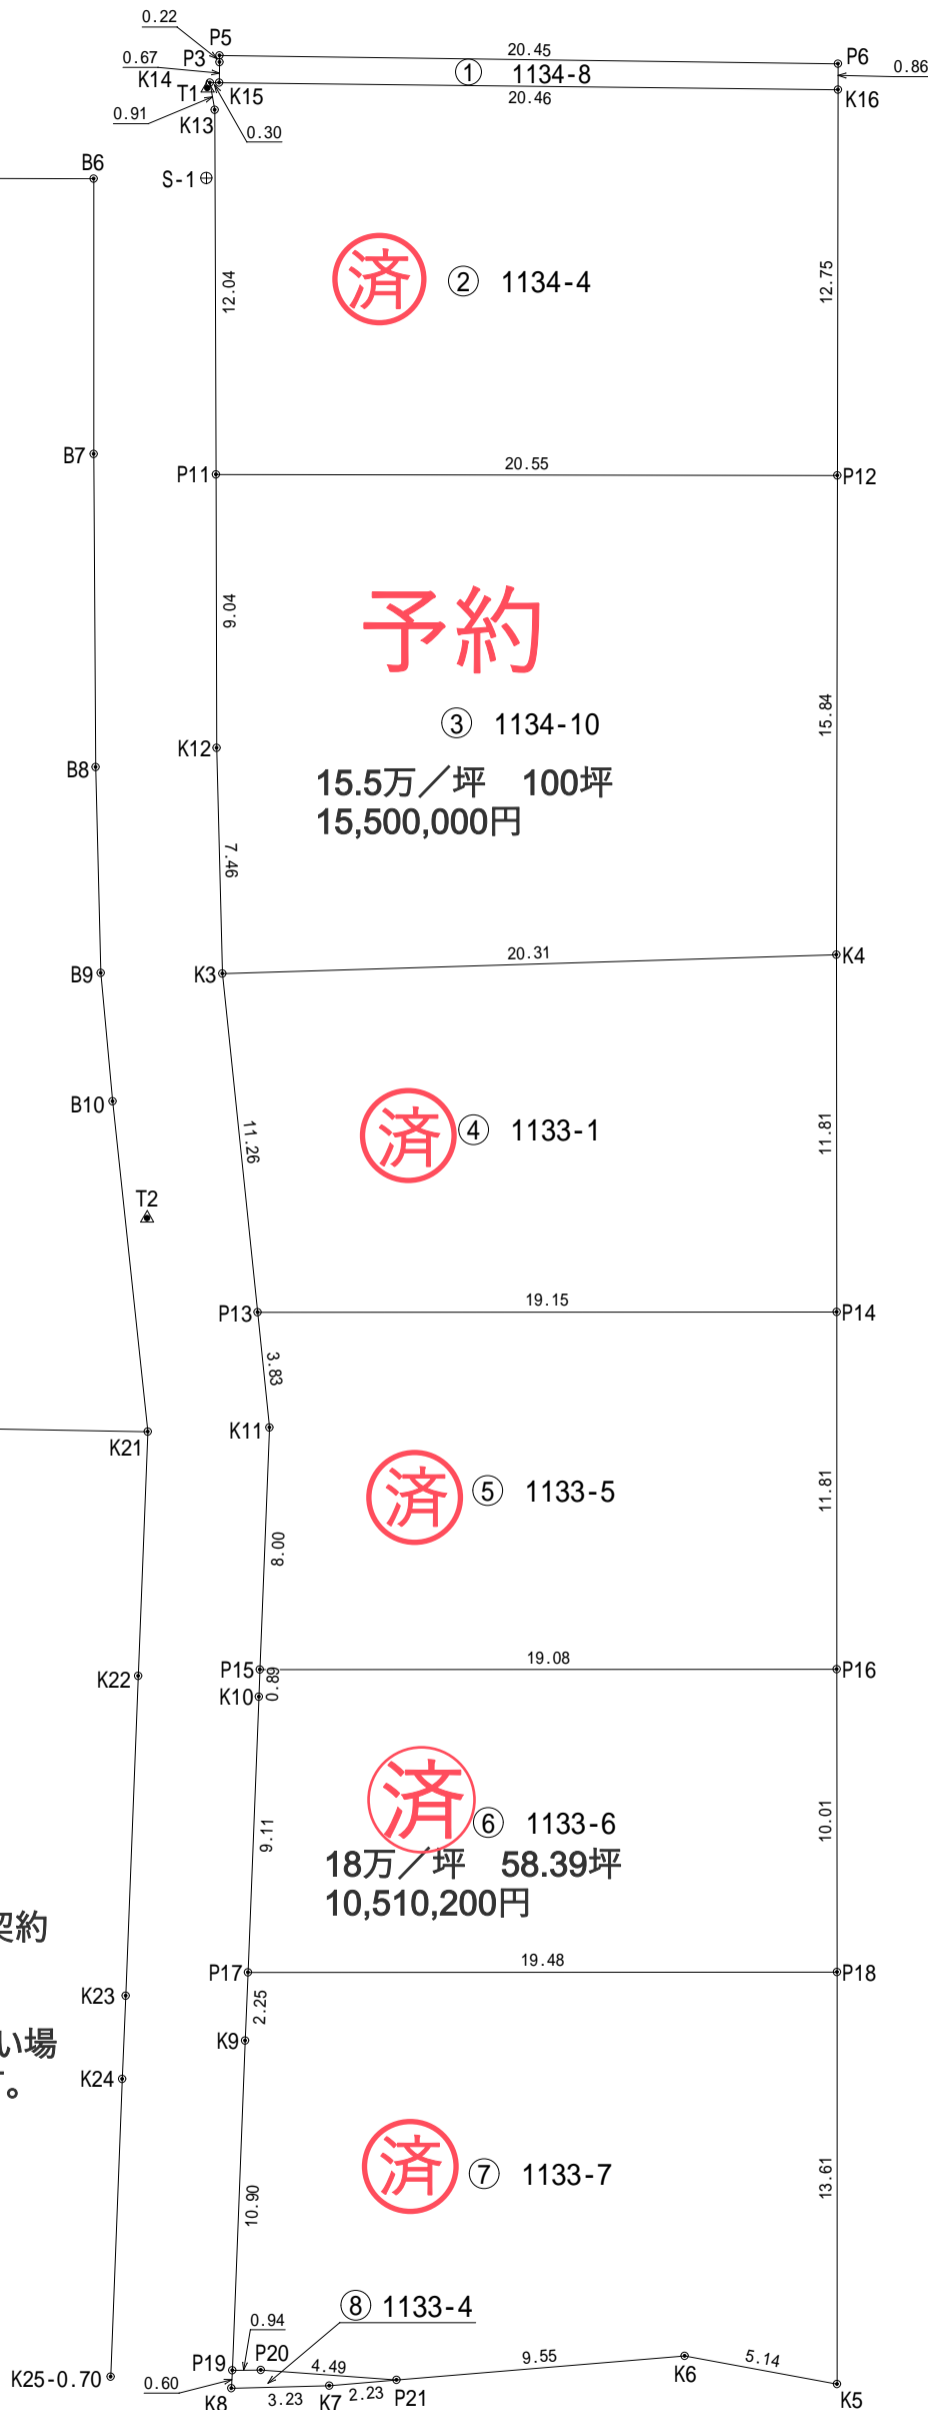

座標一覧表

点名	標識	X	Y
S-1	銀大紙	-150911.465	-45241.321
S-2	真鍮紙	-150983.336	-45220.504
T1	黄小紙	-150908.584	-45242.053
T2	黄小紙	-150945.193	-45234.312

実測取引とする。
 第三者の為の特約付き契約
 です。
 分売予定図です。
 官公庁許認可が下りない場
 合は白紙解約となります。

開発許可申請費用
 400,000円
 水道工事負担金
 (20ミリメートル代込み)
 570,000円