



計画案

※公図読み取りによる参考図です

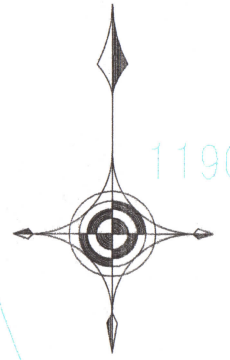

S=1:300
A3出力時

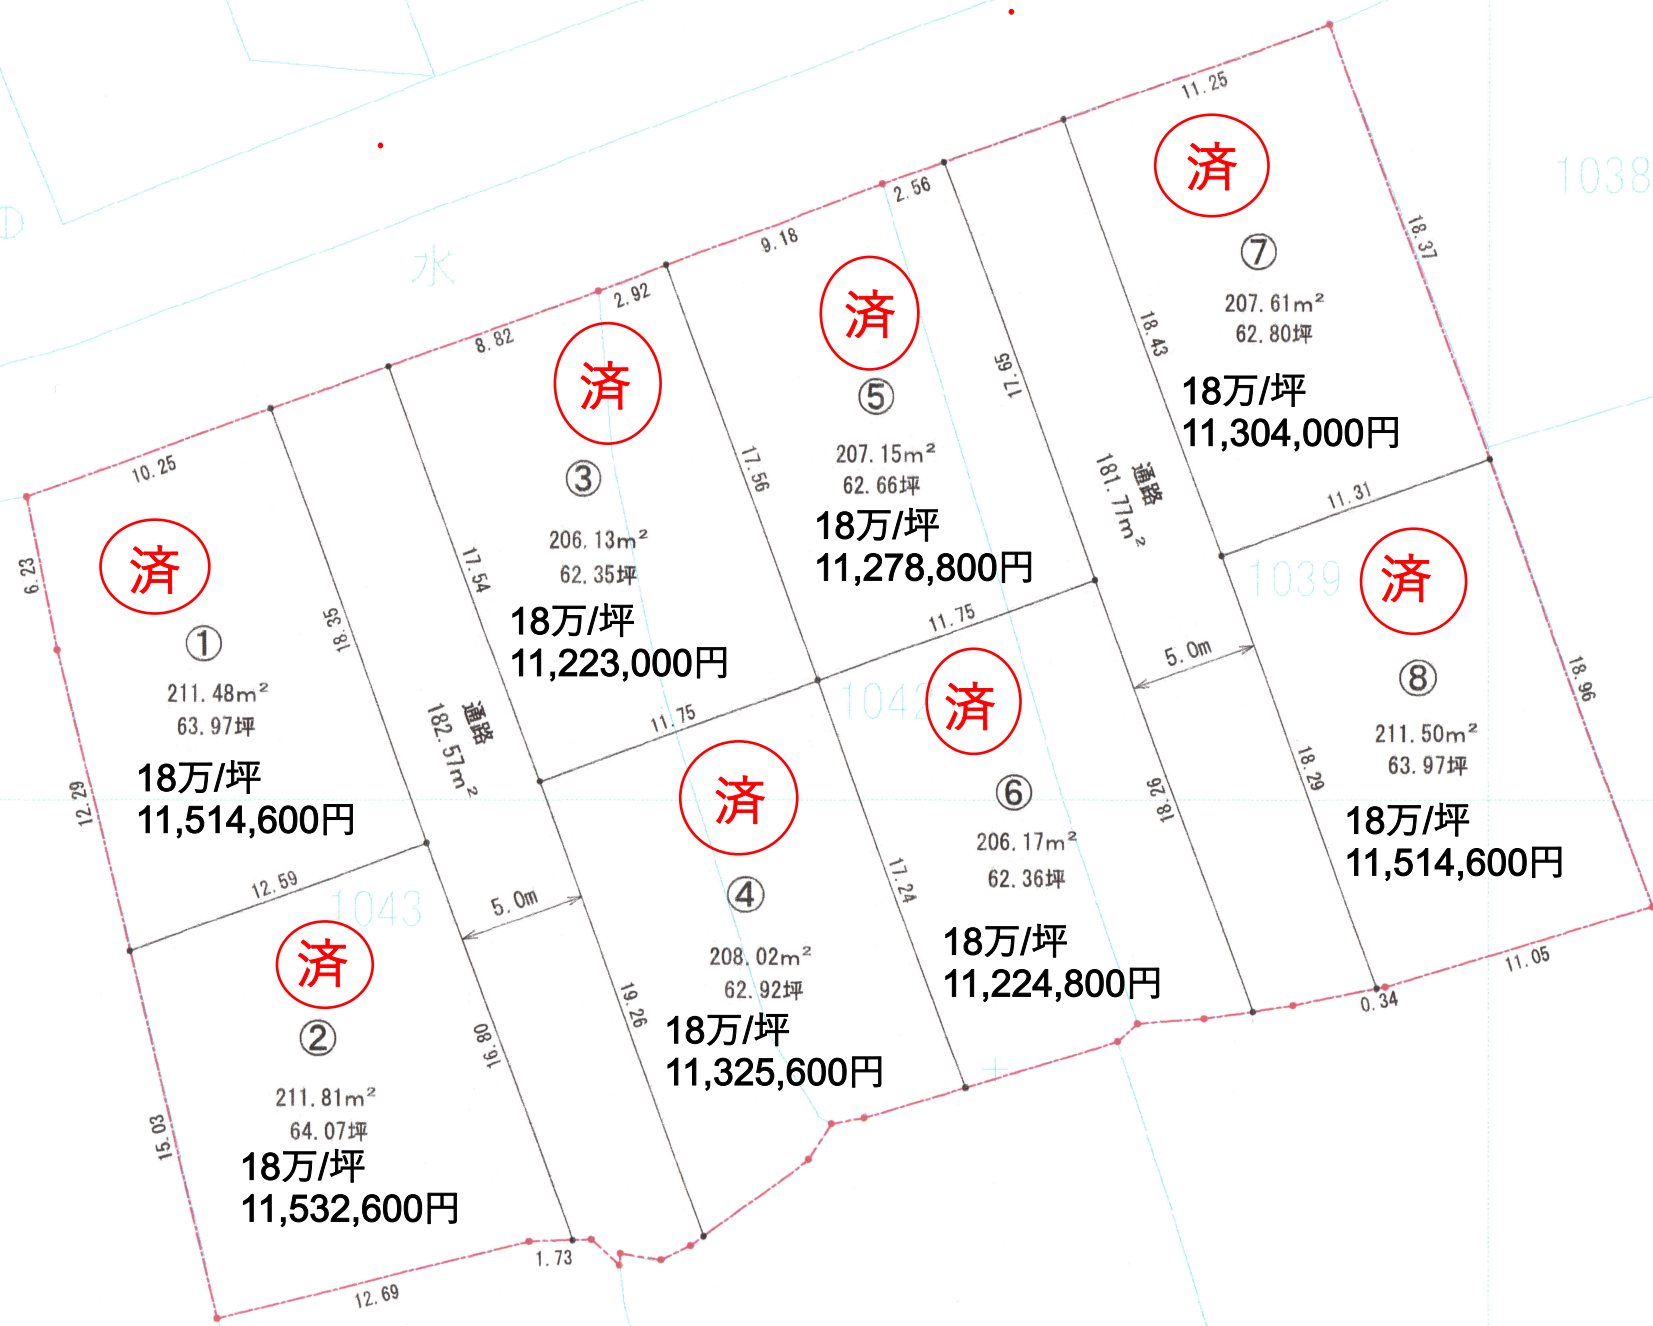

実測取引とする。

公図読み取りなので面積が多少増減があります。

官公庁許認可が下りなかった場合は白紙解約となります。

①②③④4区画同時開発になります。

⑤⑥⑦⑧4区画同時開発になります。

開発許可申請費用 400,000円

水道工事負担金 要