



イ 1272-20 ハ 1278-29 ホ 1278-82
 □ 1278-101 ニ 1278-31 ヘ 1278-122

(座標値種別：図上測定) -46803.956

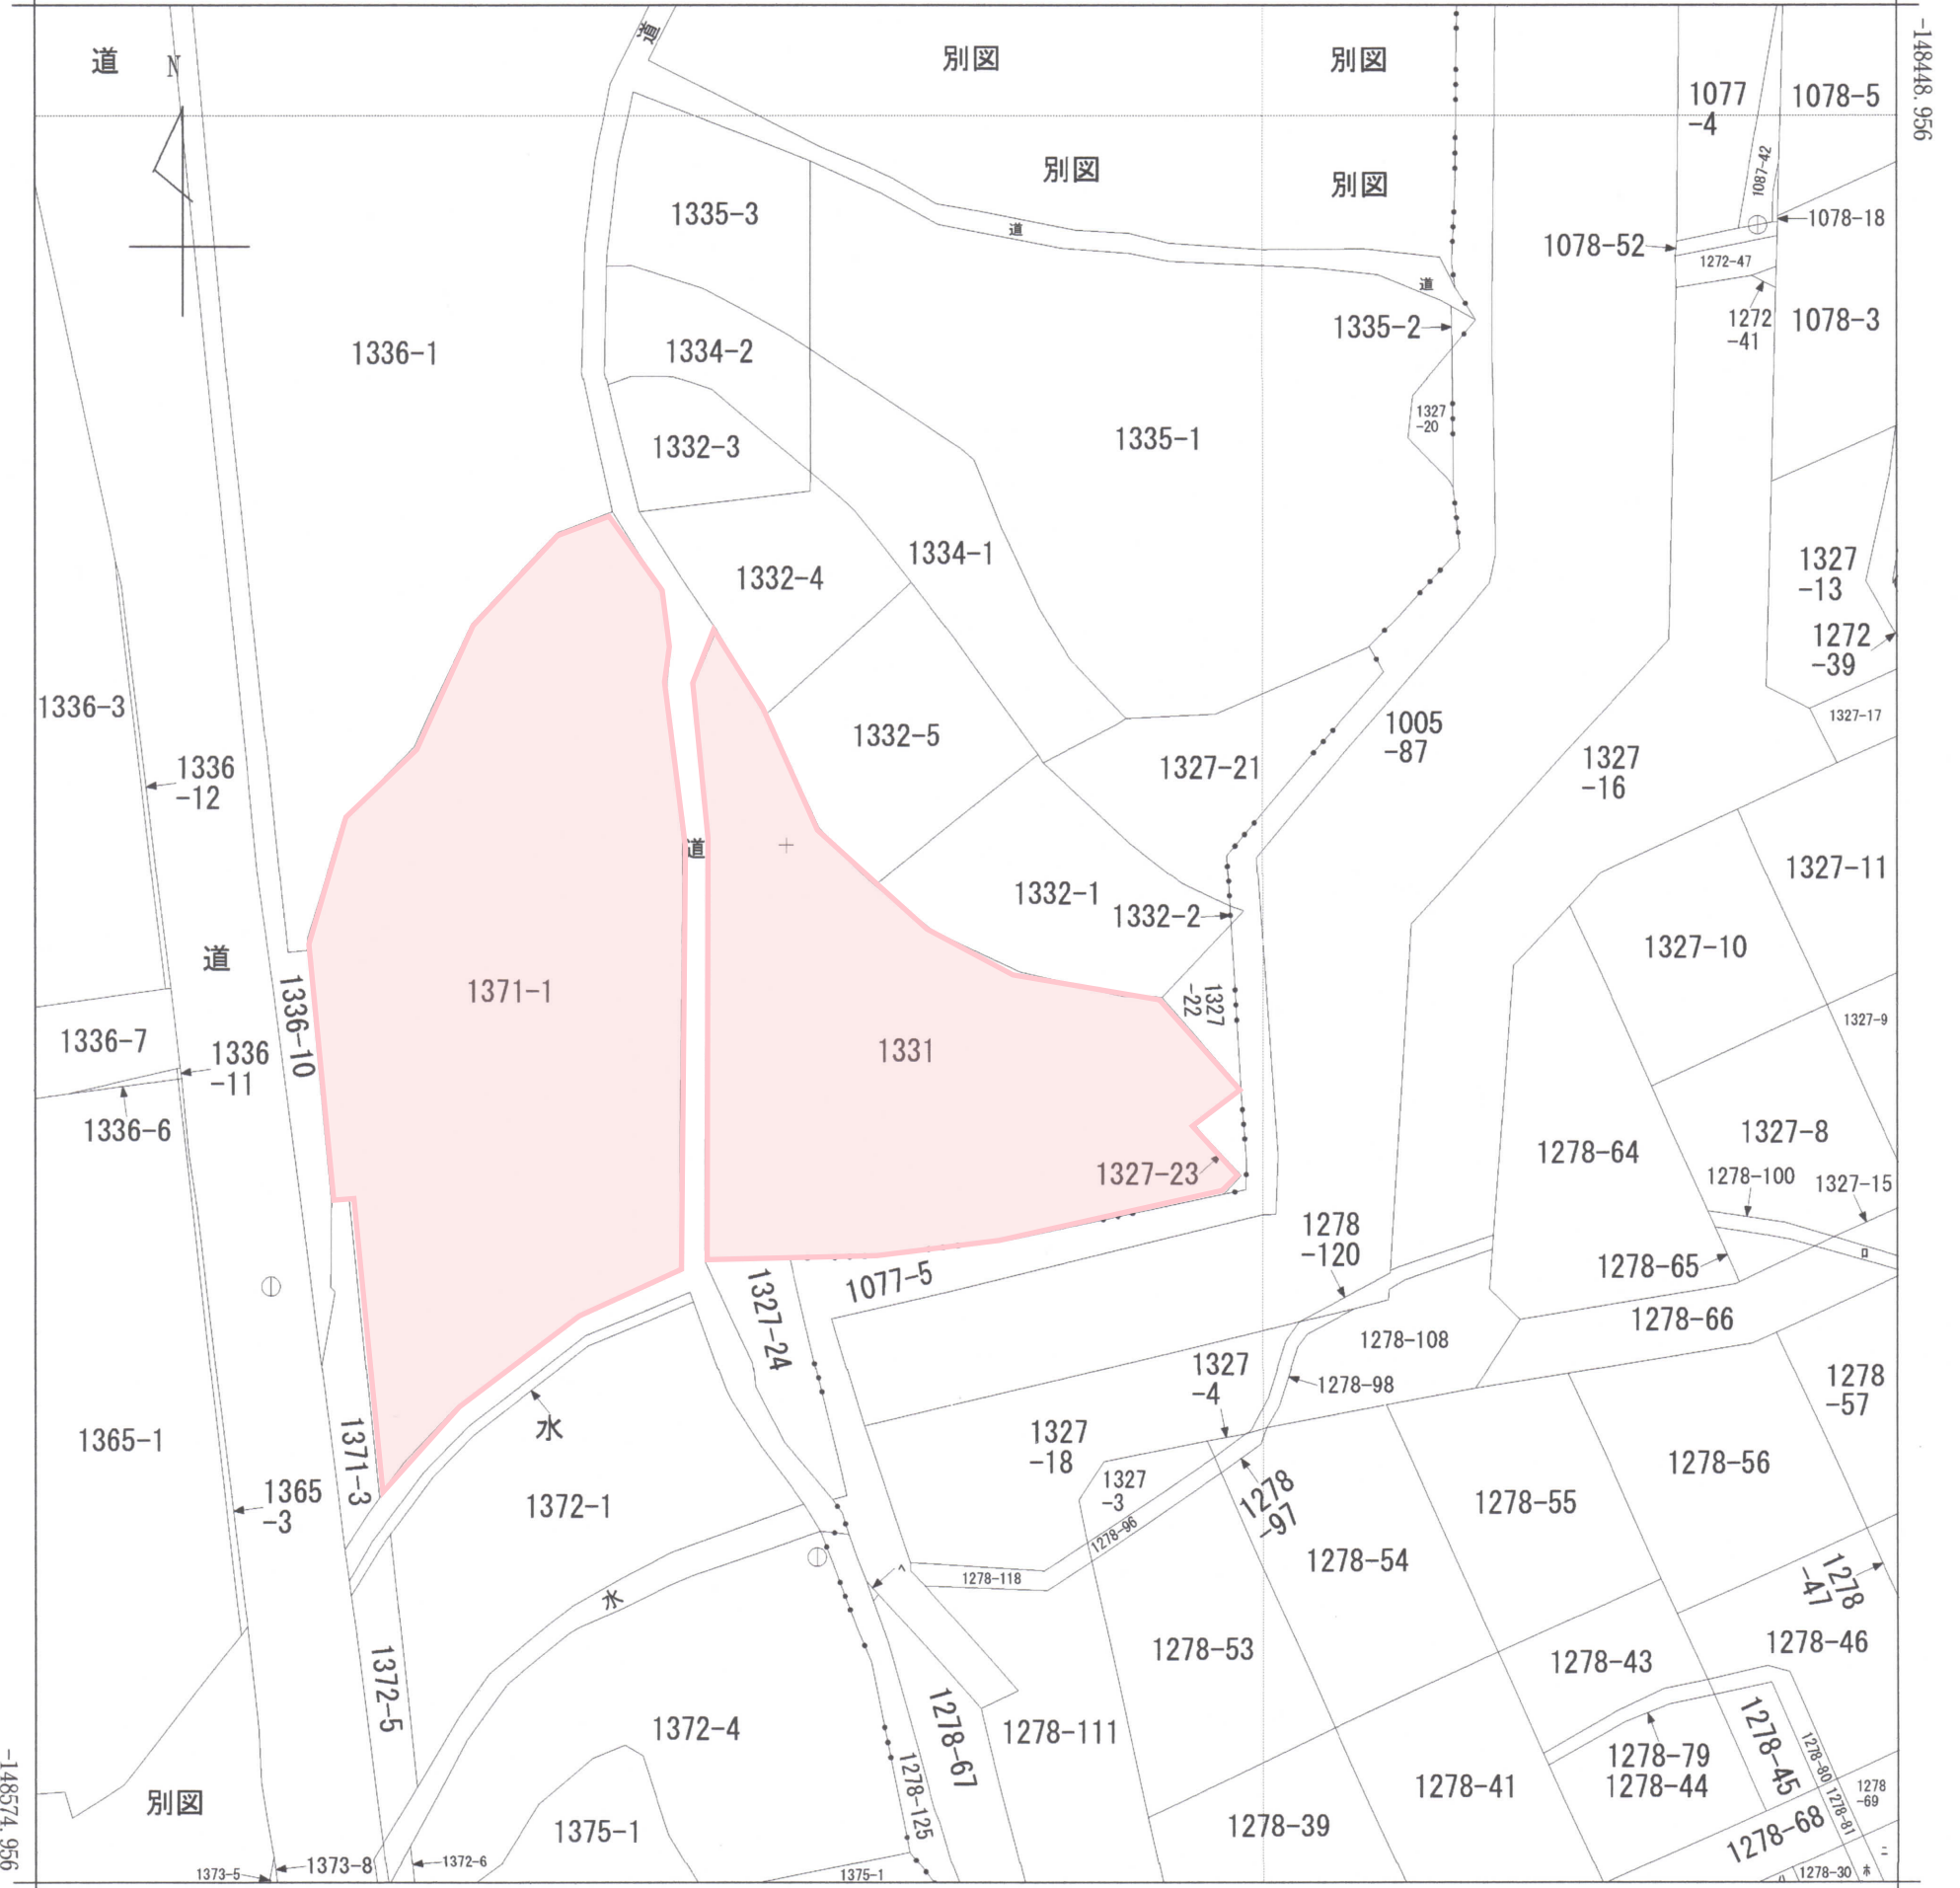

実測取引とする。開発申請費用は業種により異なります。
 4063万円 倉敷市矢部1371-1,1331 公簿1919m²(580.49坪)
 現況 田 現況渡 (造成工事代別途負担有、水道工事負担金要)
 官公庁許認可が下りない場合は白紙解約となります。
 赤道の払い下げは市との協議が必要になります。

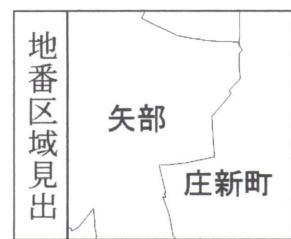

請求部分	所在	倉敷市矢部字向半表				地番	1331番			
出力尺	1/500	精度区分	乙一	座標系番号又は記号	V	分類	地図(法第14条第1項)		種類	地籍図
作成年月日					備付年月日(原図)	昭和49年2月25日		補記事項		